



▼ 2º Piso

ÁREA TOTAL: 23.99 m² · ÁREA DE MORADIA: 23.99 m² · CÔMODOS: 3

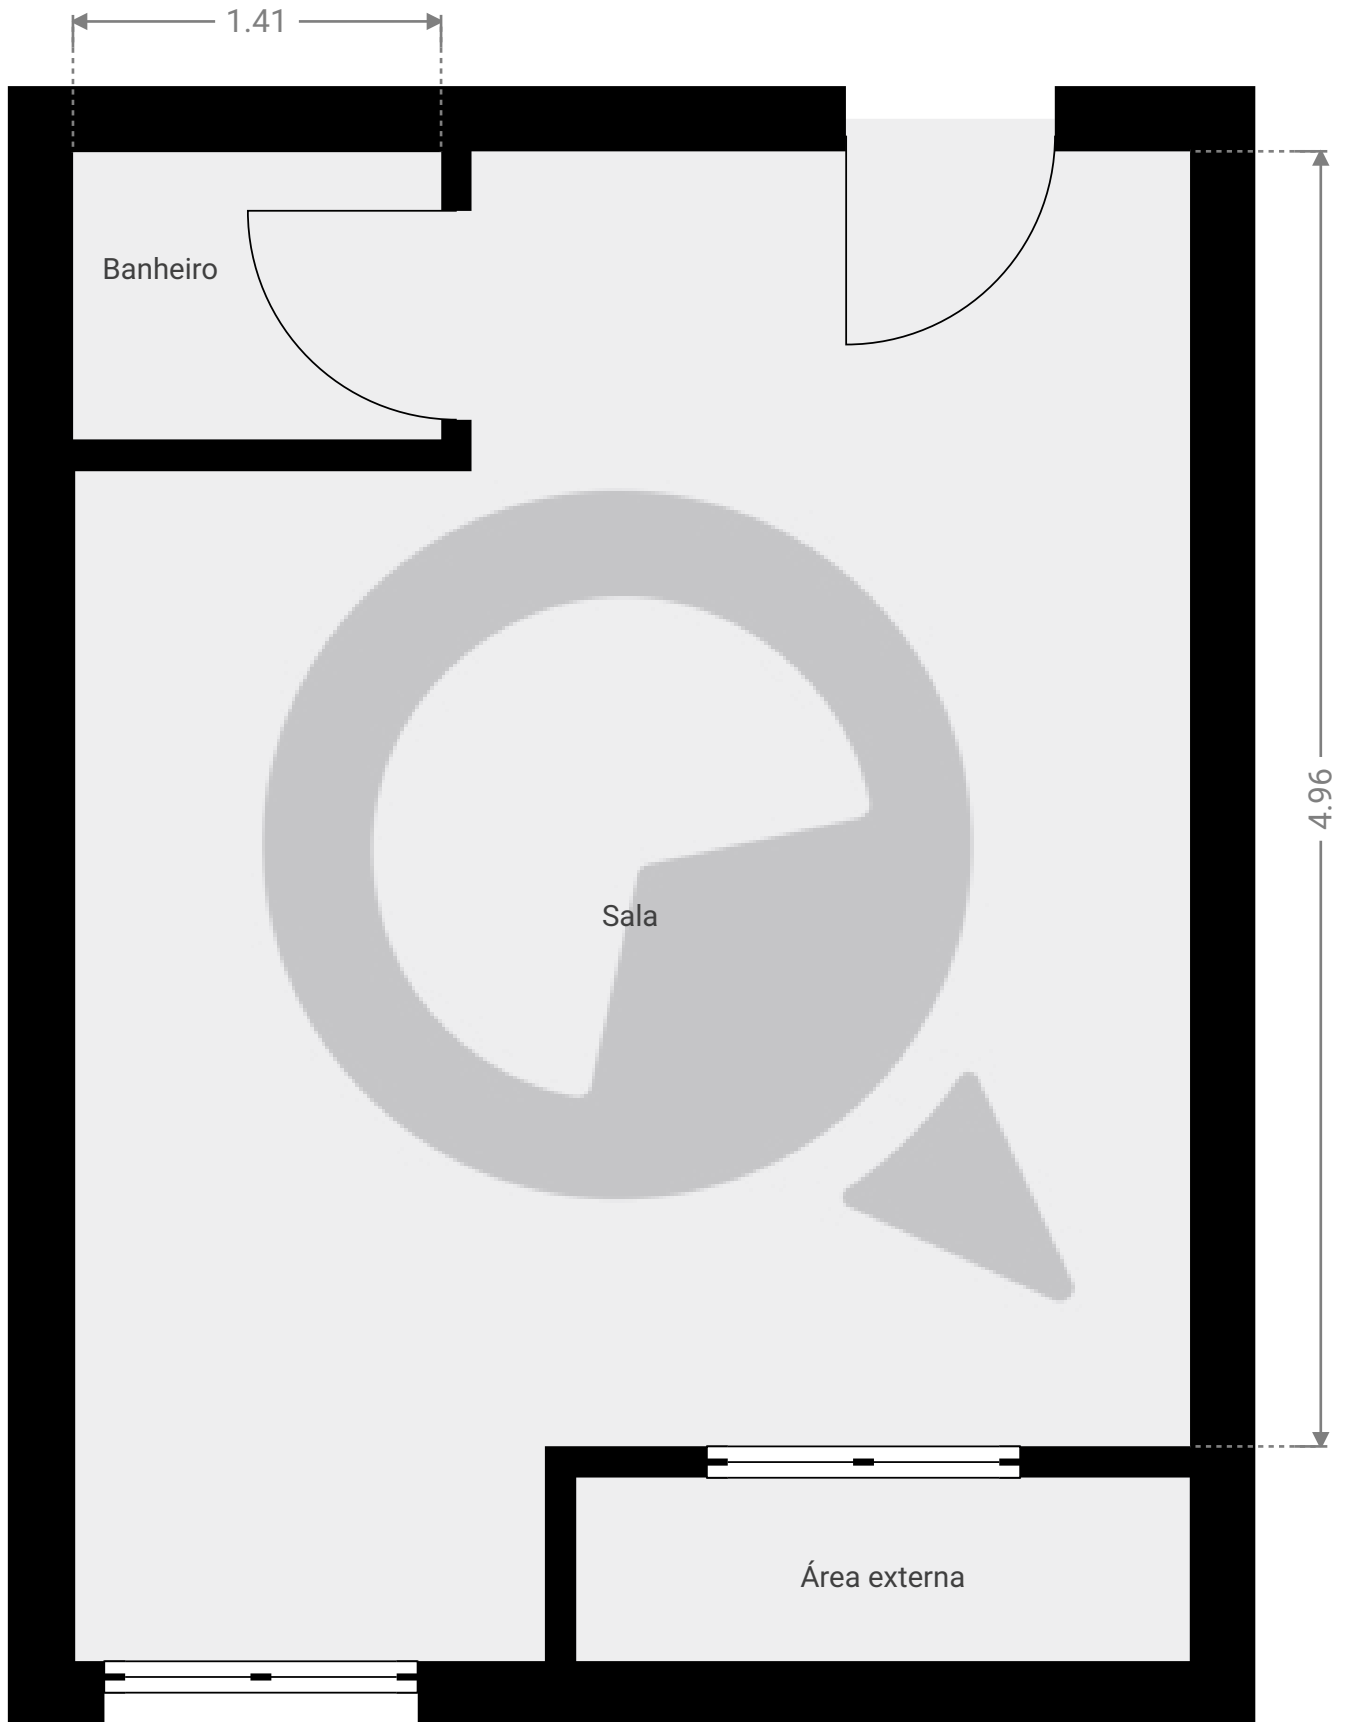

ESTA PLANTA É FORNECIDA SEM QUALQUER TIPO DE GARANTIA E PRECISÃO DE MEDIDAS.

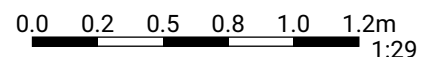

1:29

Page 1/1