

▼ Andar Térreo

ÁREA TOTAL: 14.26 m² • ÁREA DE MORADIA: 14.26 m² • CÔMODOS: 2




ESTA PLANTA É FORNECIDA SEM QUALQUER TIPO DE GARANTIA E PRECISÃO DE MEDIDAS.

0 1 2 3 4 5m
1:116
Page 1/2

ÁREA TOTAL: 140.35 m² · ÁREA DE MORADIA: 140.35 m² · PISOS: 2 · CÔMODOS: 12

▼ 1º Piso

ÁREA TOTAL: 126.10 m² · ÁREA DE MORADIA: 126.10 m² · CÔMODOS: 10

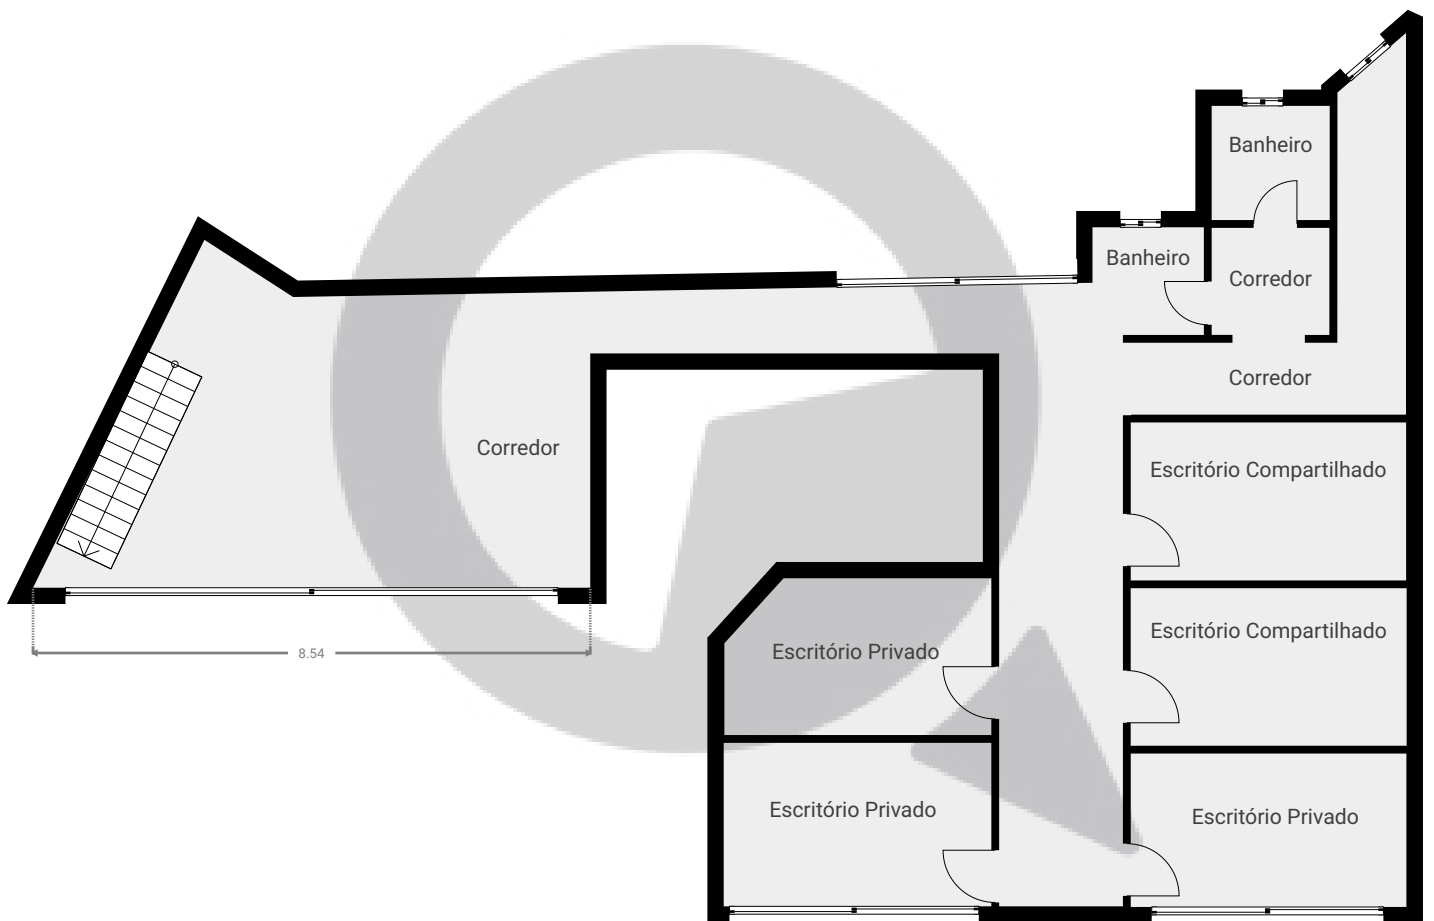

ESTA PLANTA É FORNECIDA SEM QUALQUER TIPO DE GARANTIA E PRECISÃO DE MEDIDAS.

0 1 2 3 4 5m

1:116
Page 2/2