


Rua Cristóvão Pereira, 1435 - casa

Rua Cristóvão Pereira 1435, 04620-011 São Paulo, São Paulo, BR
ÁREA TOTAL: 741.00 m² • ÁREA DE MORADIA: 448.17 m² • PISOS: 2 • CÔMODOS: 19




▼ Andar Térreo

ÁREA TOTAL: 693.78 m² • ÁREA DE MORADIA: 400.94 m² • CÔMODOS: 11

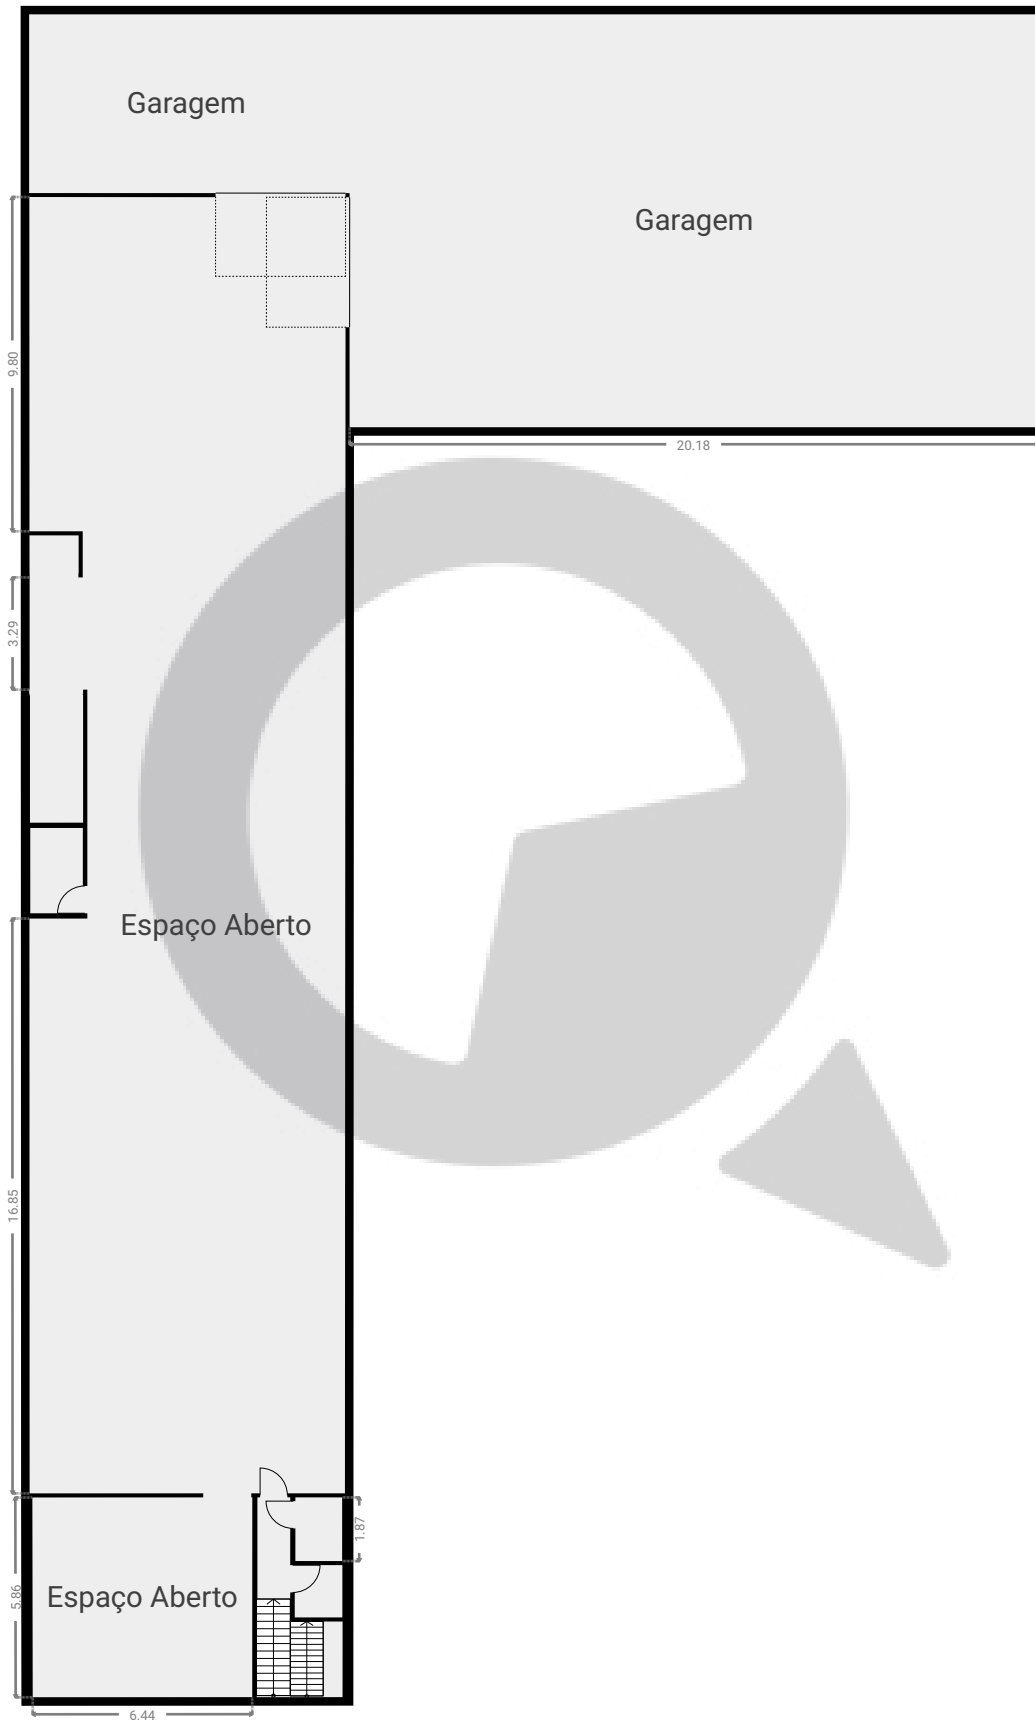

ESTA PLANTA É FORNECIDA SEM QUALQUER TIPO DE GARANTIA E PRECISÃO DE MEDIDAS.

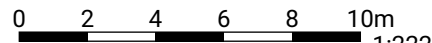

Rua Cristóvão Pereira, 1435 - casa


Rua Cristóvão Pereira 1435, 04620-011 São Paulo, São Paulo, BR

ÁREA TOTAL: 741.00 m² · ÁREA DE MORADIA: 448.17 m² · PISOS: 2 · CÔMODOS: 19



▼ 1º Piso

ÁREA TOTAL: 47.23 m² · ÁREA DE MORADIA: 47.23 m² · CÔMODOS: 8

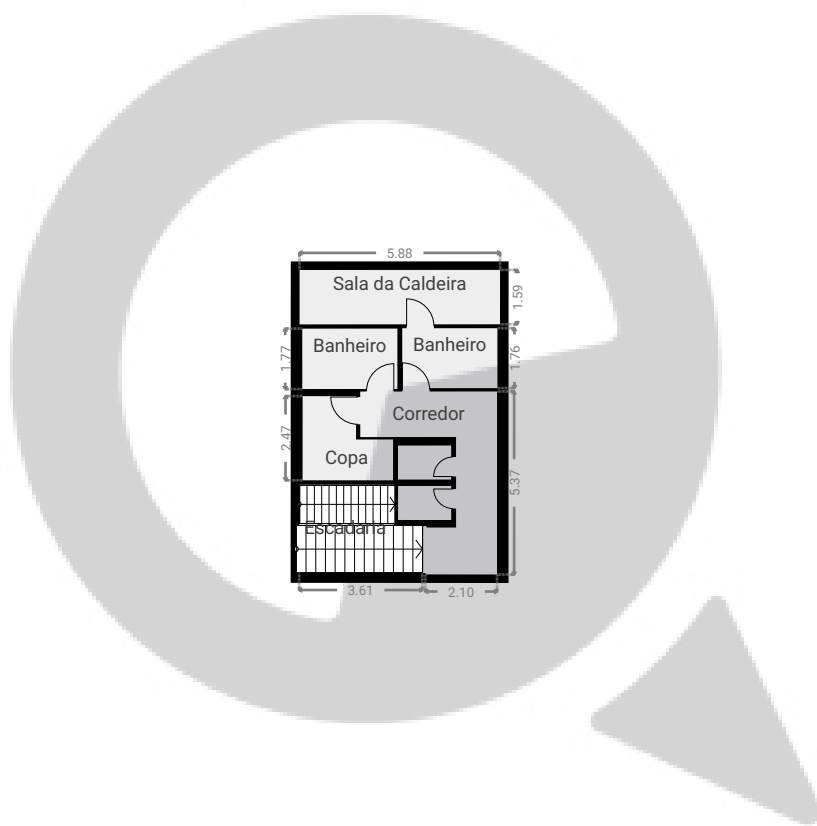

ESTA PLANTA É FORNECIDA SEM QUALQUER TIPO DE GARANTIA E PRECISÃO DE MEDIDAS.



1:222

Page 2/2