

Rua padre Chico 115


Rua Padre Chico 102, 05008-010, São Paulo, BR

ÁREA TOTAL: 132.92 m² • ÁREA DE MORADIA: 132.92 m² • PISOS: 1 • CÔMODOS: 9




▼ Andar Térreo

ÁREA TOTAL: 132.92 m² • ÁREA DE MORADIA: 132.92 m² • CÔMODOS: 9

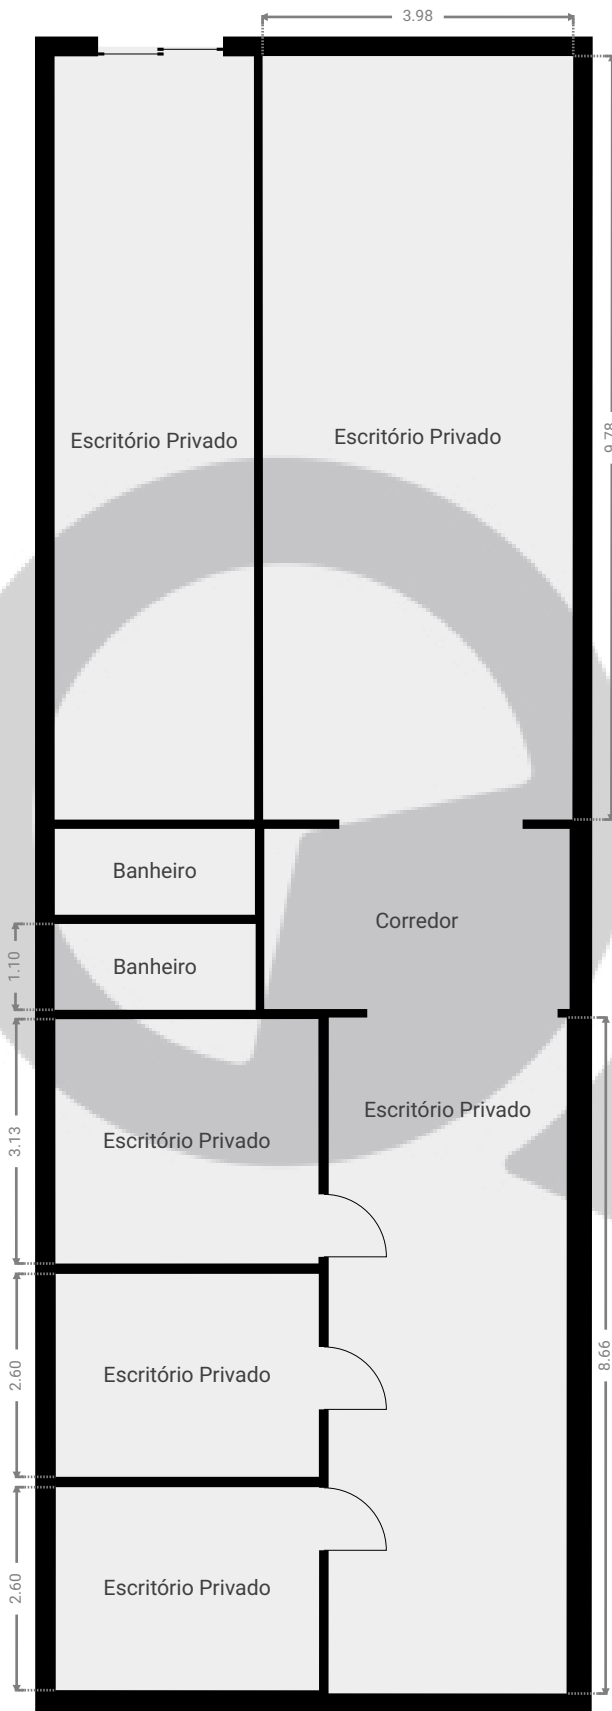

ESTA PLANTA É FORNECIDA SEM QUALQUER TIPO DE GARANTIA E PRECISÃO DE MEDIDAS.

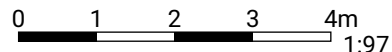

Page 1/1