


▼ 2º Piso

CÔMODOS: 1

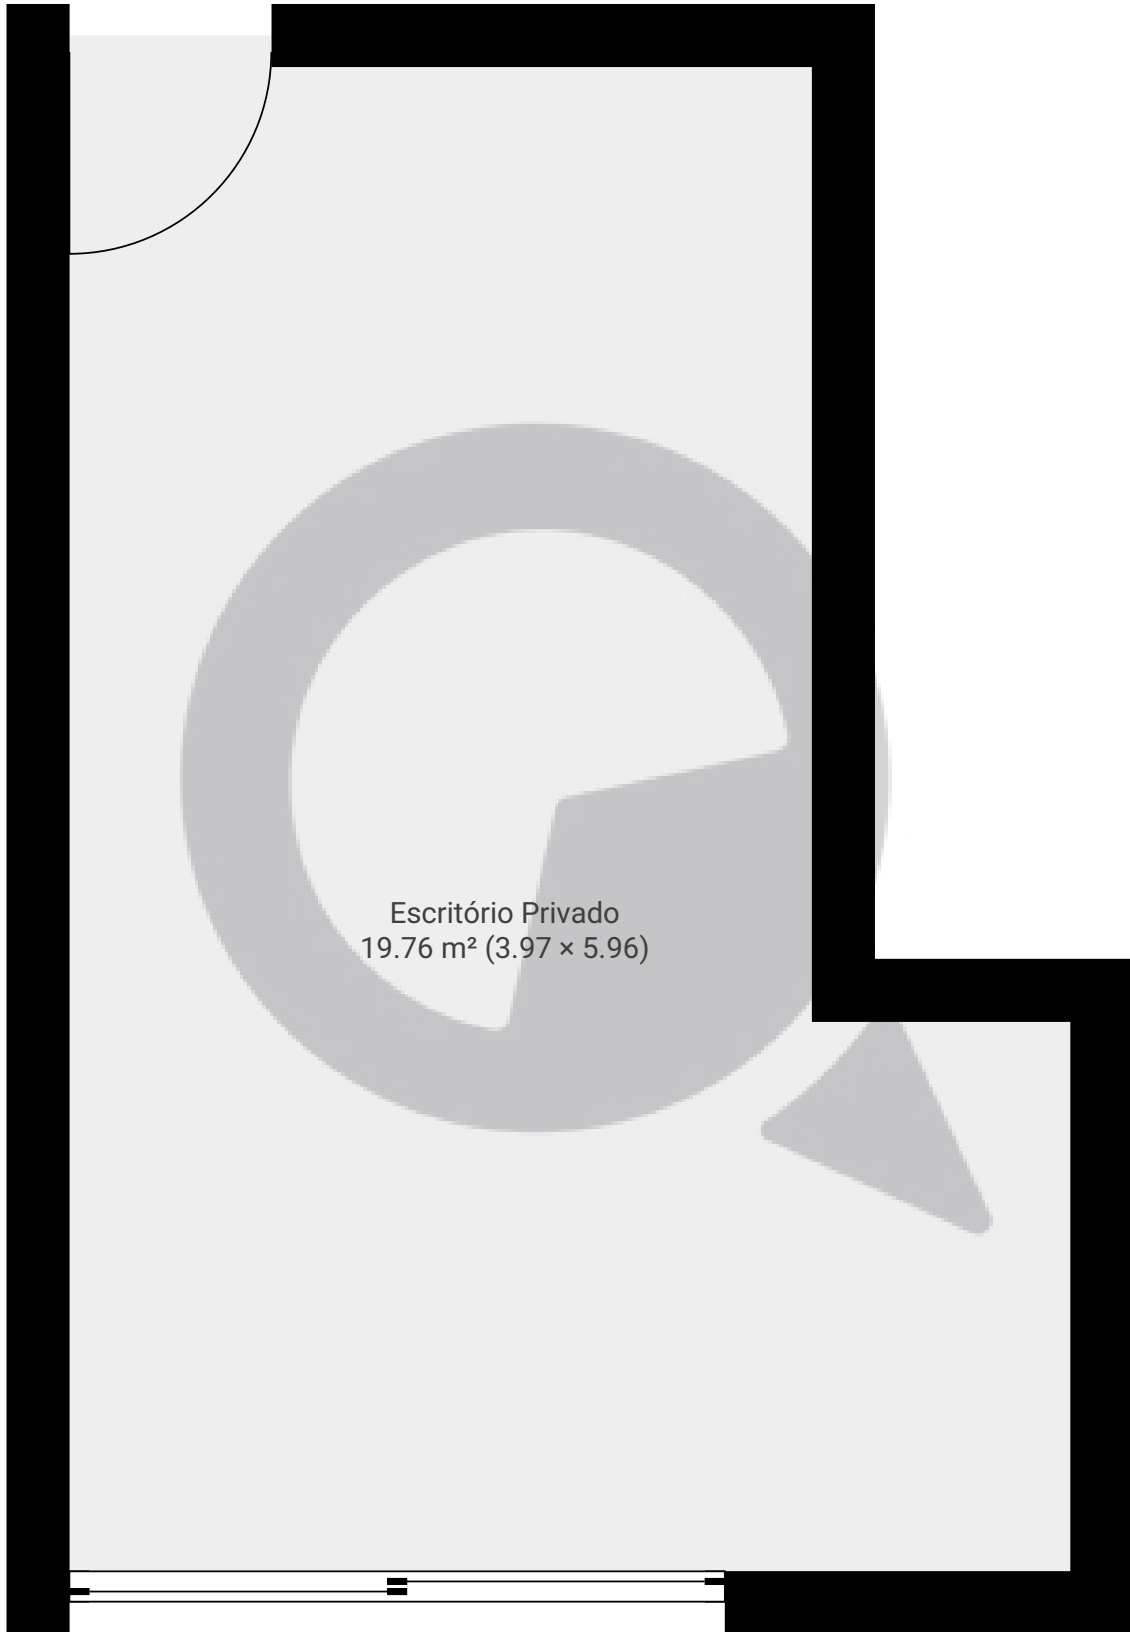

Escritório Privado
19.76 m² (3.97 × 5.96)

ESTA PLANTA É FORNECIDA SEM QUALQUER TIPO DE GARANTIA E PRECISÃO DE MEDIDAS.

0.0 0.2 0.5 0.8 1.0 1.2m

1:30

Page 1/1