


▼ 3º Piso

CÔMODOS: 1

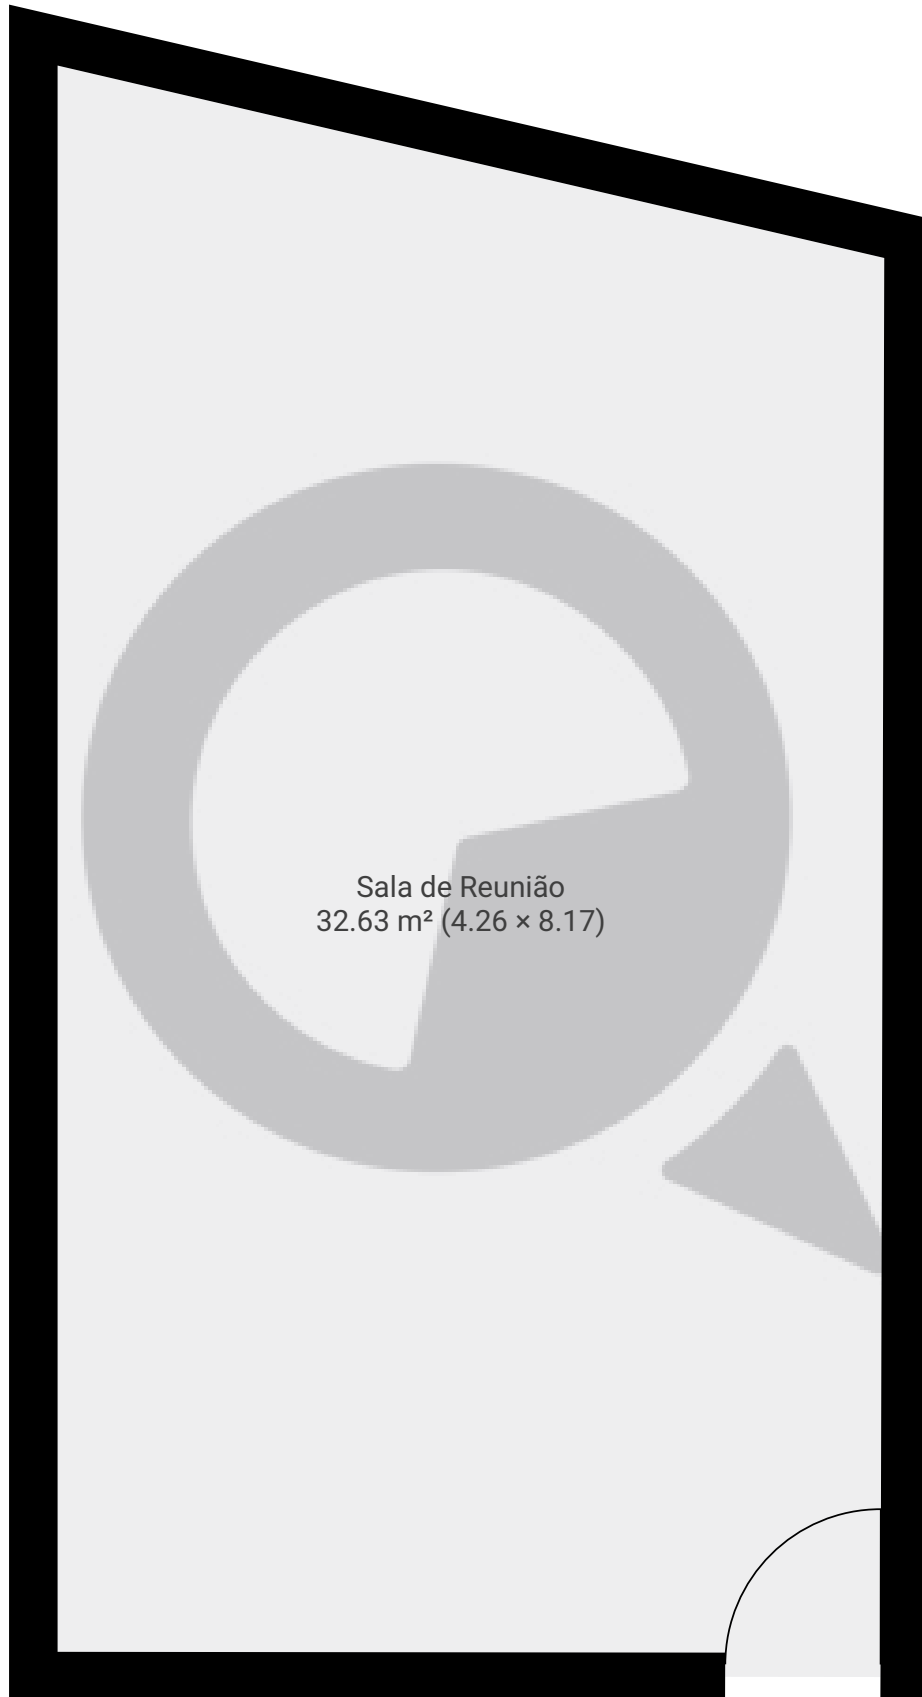

Sala de Reunião
32.63 m² (4.26 × 8.17)

ESTA PLANTA É FORNECIDA SEM QUALQUER TIPO DE GARANTIA E PRECISÃO DE MEDIDAS.

0.0 0.5 1.0 1.5m
1:39

Page 1/1