



▼ 1º Piso

ÁREA TOTAL: 121.61 m² · ÁREA DE MORADIA: 121.61 m² · CÔMODOS: 4

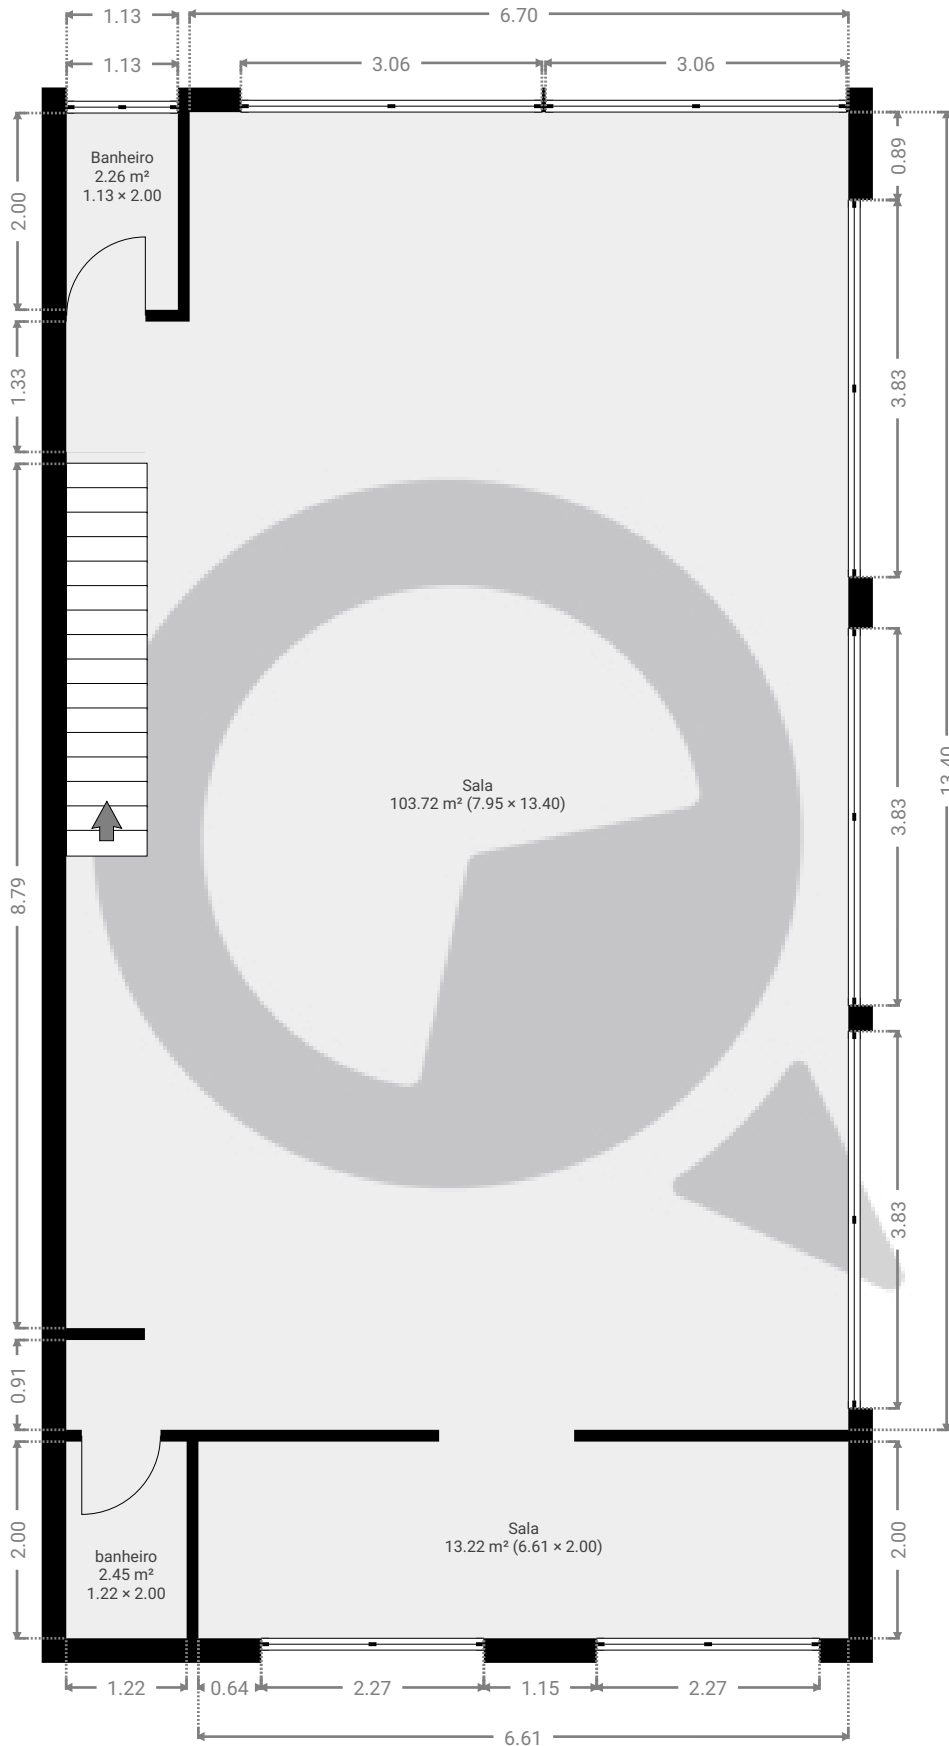

ESTA PLANTA É FORNECIDA SEM QUALQUER TIPO DE GARANTIA E PRECISÃO DE MEDIDAS.

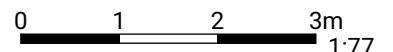

1:77

Page 1/1