

Rua Cecília143


Rua Cecilia 143, 03651-040, São Paulo, BR

ÁREA TOTAL: 180.17 m² · ÁREA DE MORADIA: 154.79 m² · PISOS: 2 · CÔMODOS: 6




▼ Andar Térreo

ÁREA TOTAL: 163.39 m² · ÁREA DE MORADIA: 138.01 m² · CÔMODOS: 3

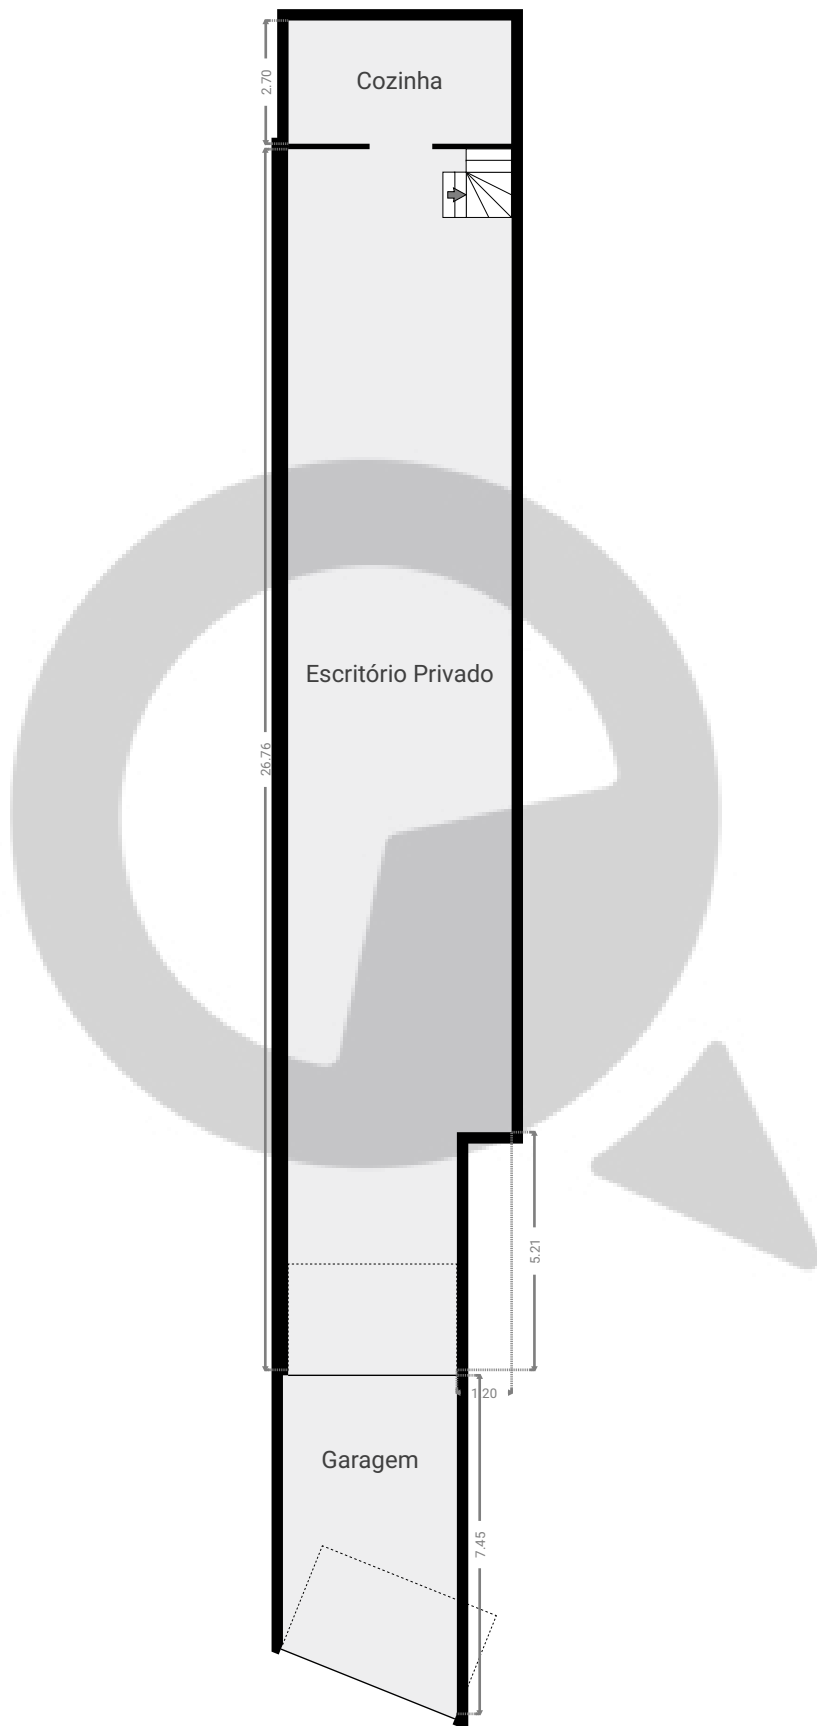

ESTA PLANTA É FORNECIDA SEM QUALQUER TIPO DE GARANTIA E PRECISÃO DE MEDIDAS.

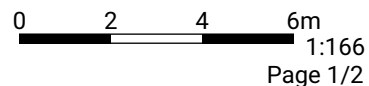

Rua Cecília143


Rua Cecilia 143, 03651-040, São Paulo, BR

ÁREA TOTAL: 180.17 m² · ÁREA DE MORADIA: 154.79 m² · PISOS: 2 · CÔMODOS: 6



▼ Andar térreo superior

ÁREA TOTAL: 16.77 m² · ÁREA DE MORADIA: 16.77 m² · CÔMODOS: 3

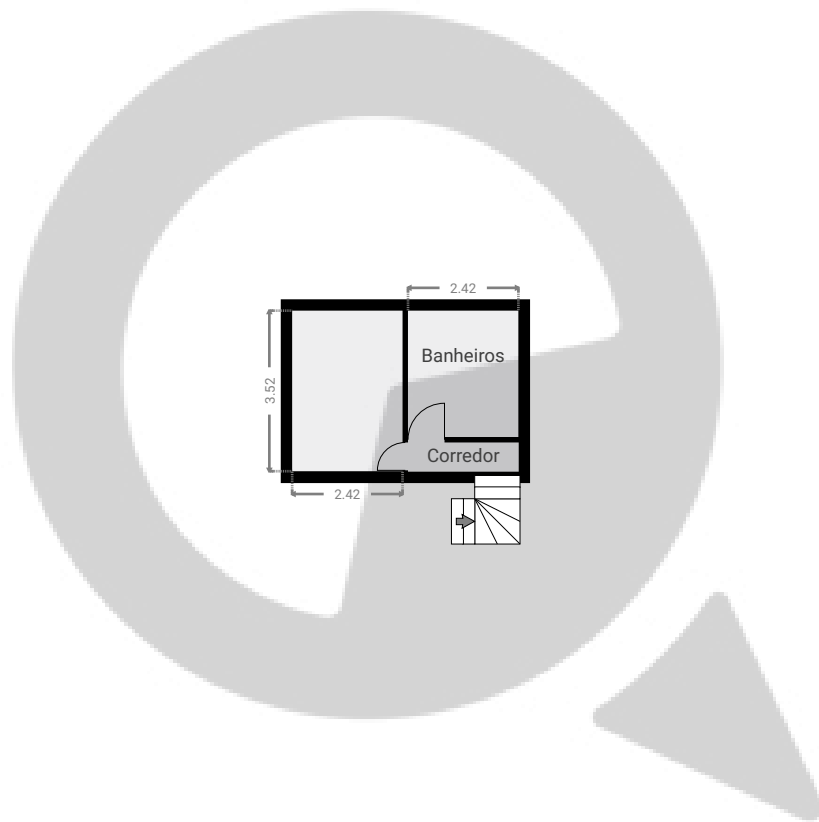

ESTA PLANTA É FORNECIDA SEM QUALQUER TIPO DE GARANTIA E PRECISÃO DE MEDIDAS.

0 2 4 6m
1:166
Page 2/2