



▼ 13º Piso

ÁREA TOTAL: 65.54 m<sup>2</sup> · ÁREA DE MORADIA: 65.54 m<sup>2</sup> · CÔMODOS: 3

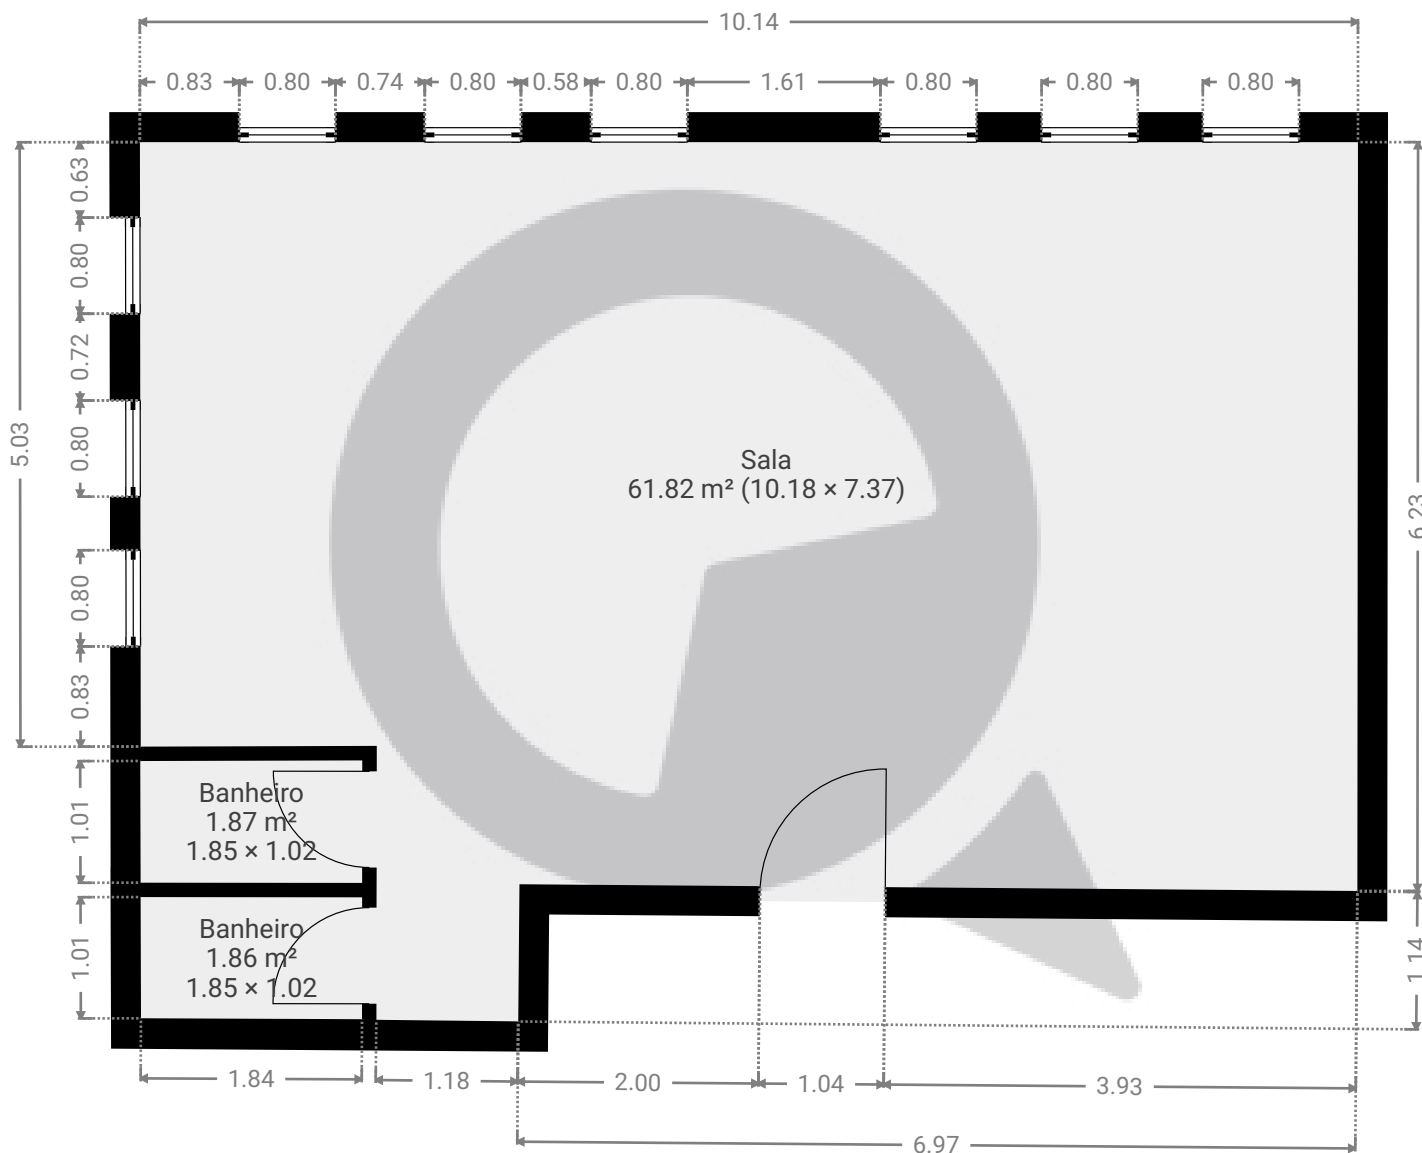

ESTA PLANTA É FORNECIDA SEM QUALQUER TIPO DE GARANTIA E PRECISÃO DE MEDIDAS.

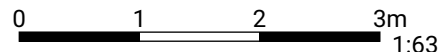

1:63

Page 1/1