



▼ 1º Piso

ÁREA TOTAL: 64.55 m² · ÁREA DE MORADIA: 58.86 m² · CÔMODOS: 4

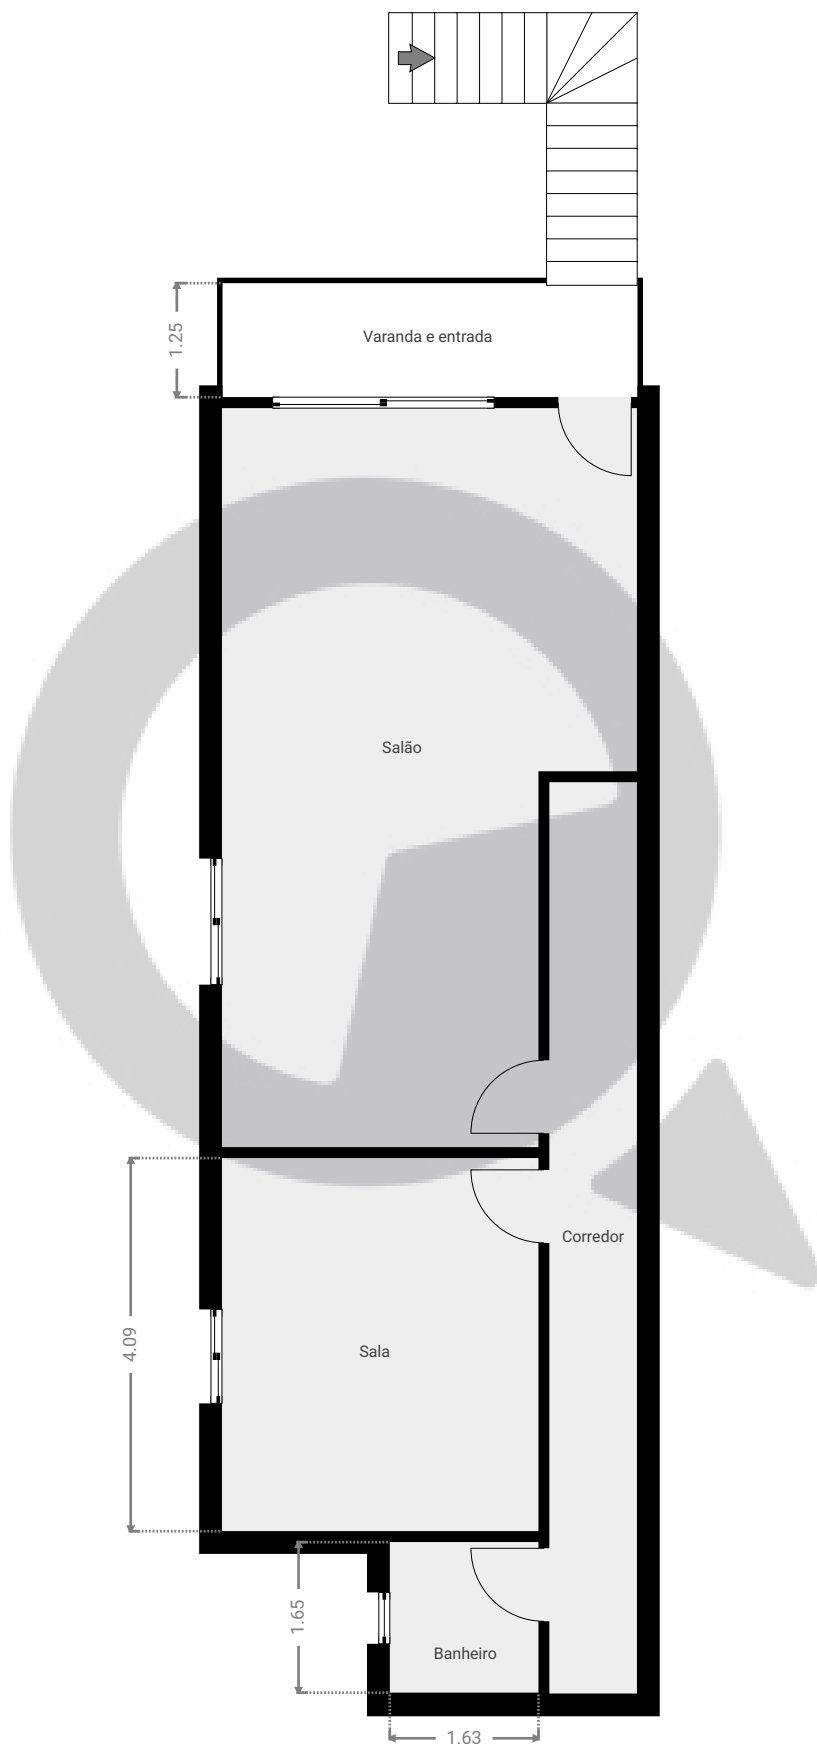

ESTA PLANTA É FORNECIDA SEM QUALQUER TIPO DE GARANTIA E PRECISÃO DE MEDIDAS.

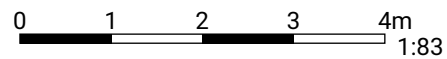

Page 1/1