



▼ 3º Piso

ÁREA TOTAL: 19.53 m<sup>2</sup> · ÁREA DE MORADIA: 19.53 m<sup>2</sup> · CÔMODOS: 3

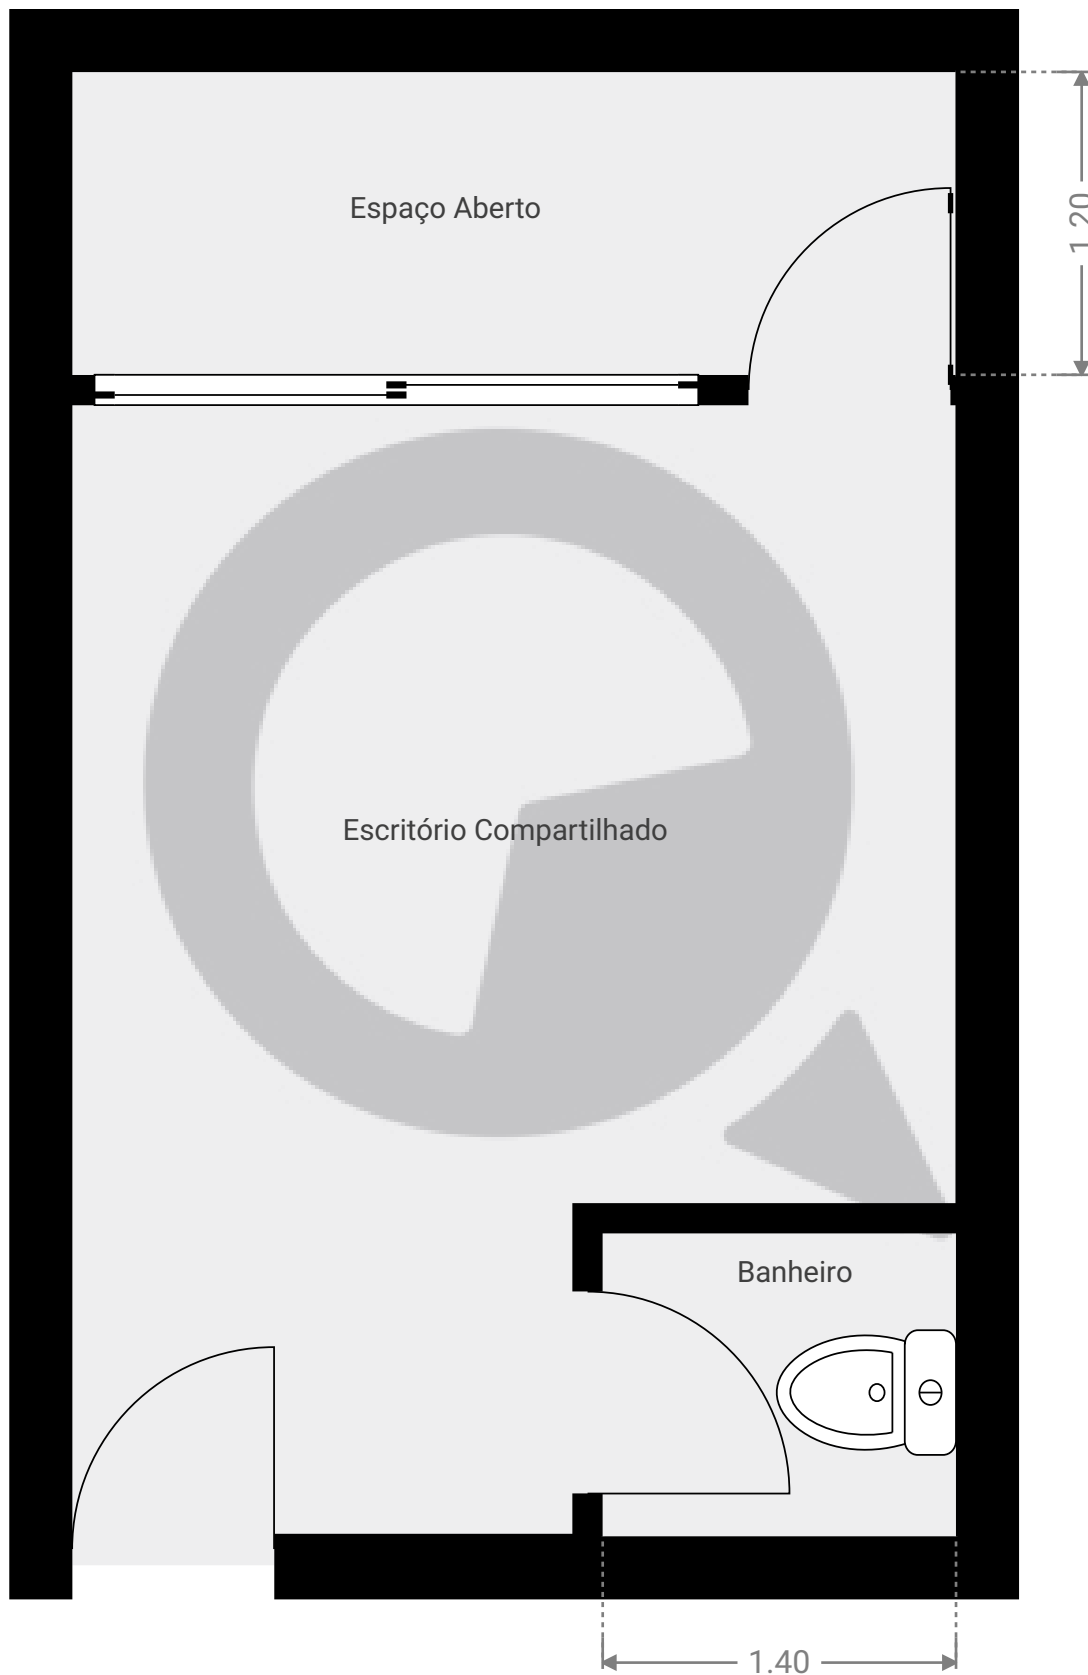

ESTA PLANTA É FORNECIDA SEM QUALQUER TIPO DE GARANTIA E PRECISÃO DE MEDIDAS.

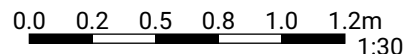

1:30

Page 1/1