



▼ 3º Piso

ÁREA TOTAL: 18.53 m² · ÁREA DE MORADIA: 18.53 m² · CÔMODOS: 3

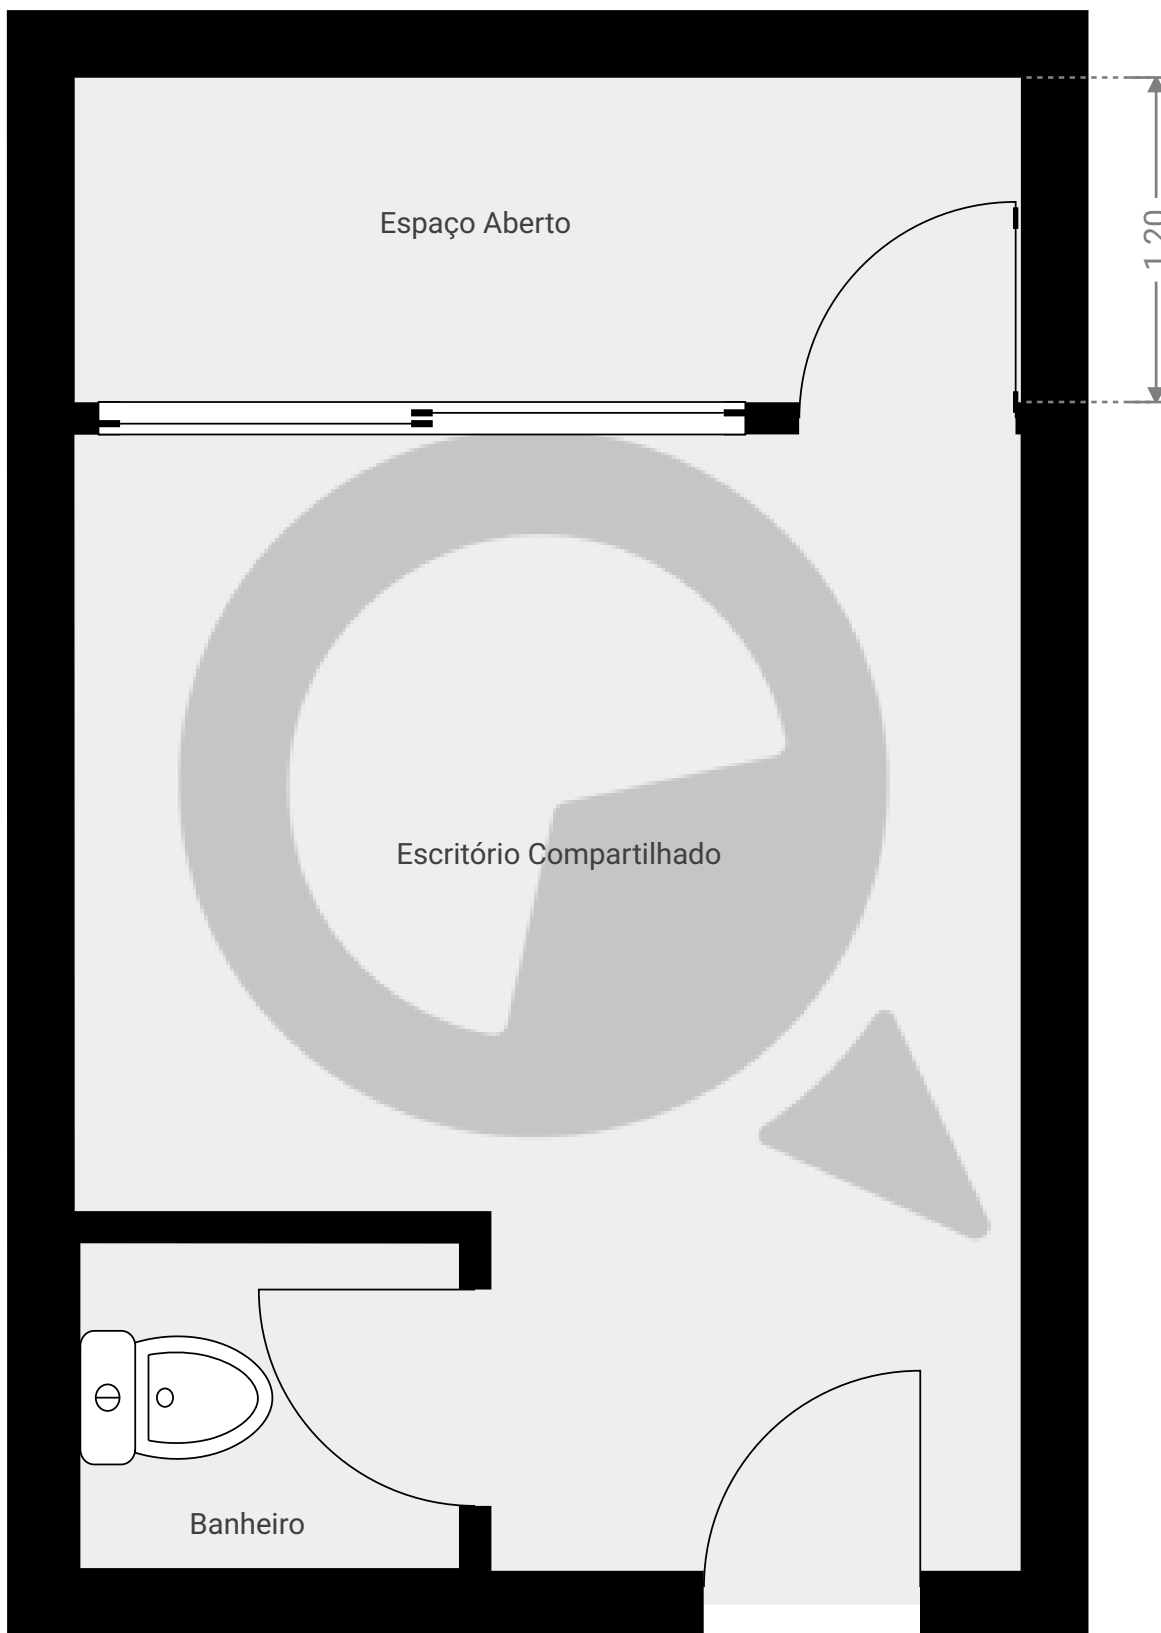

ESTA PLANTA É FORNECIDA SEM QUALQUER TIPO DE GARANTIA E PRECISÃO DE MEDIDAS.

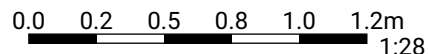

1:28

Page 1/1