

Avenida São Miguel228


Avenida São Miguel 228, 03621, São Paulo, BR

ÁREA TOTAL: 42.87 m² • ÁREA DE MORADIA: 42.87 m² • PISOS: 1 • CÔMODOS: 2




▼ Andar Térreo

ÁREA TOTAL: 42.87 m² • ÁREA DE MORADIA: 42.87 m² • CÔMODOS: 2

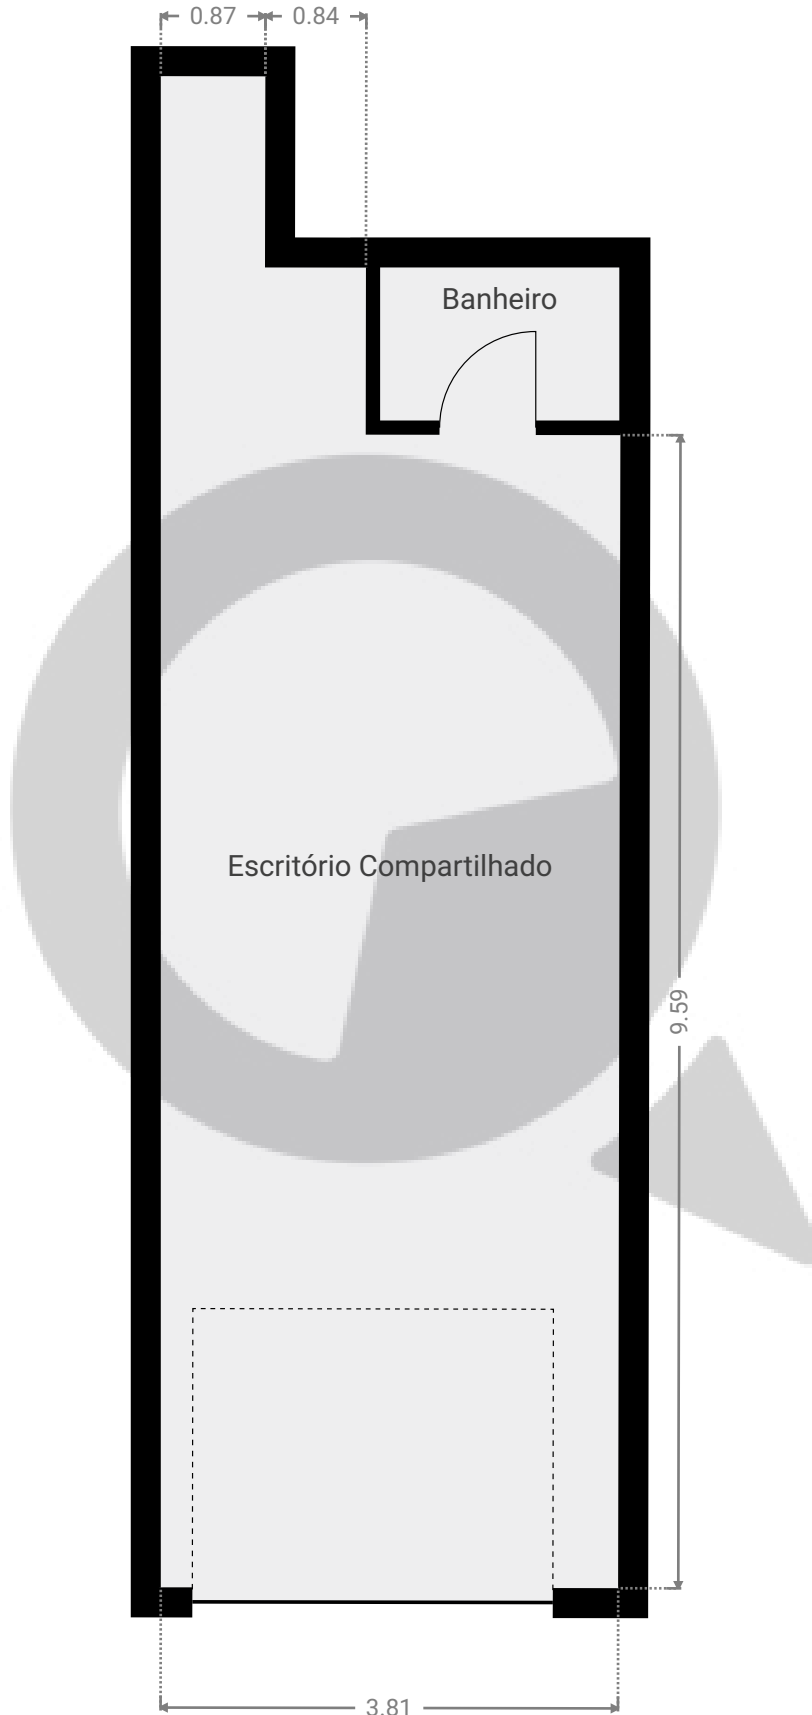

ESTA PLANTA É FORNECIDA SEM QUALQUER TIPO DE GARANTIA E PRECISÃO DE MEDIDAS.

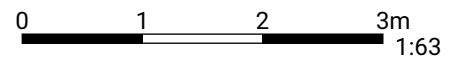

1:63

Page 1/1