

# Avenida do Cursino, nº1904 , Saúde


Avenida do Cursino 1904, 04132-001, São Paulo, BR

ÁREA TOTAL: 57.89 m<sup>2</sup> • ÁREA DE MORADIA: 57.89 m<sup>2</sup> • PISOS: 1 • CÔMODOS: 2




## ▼ Andar Térreo

ÁREA TOTAL: 57.89 m<sup>2</sup> • ÁREA DE MORADIA: 57.89 m<sup>2</sup> • CÔMODOS: 2

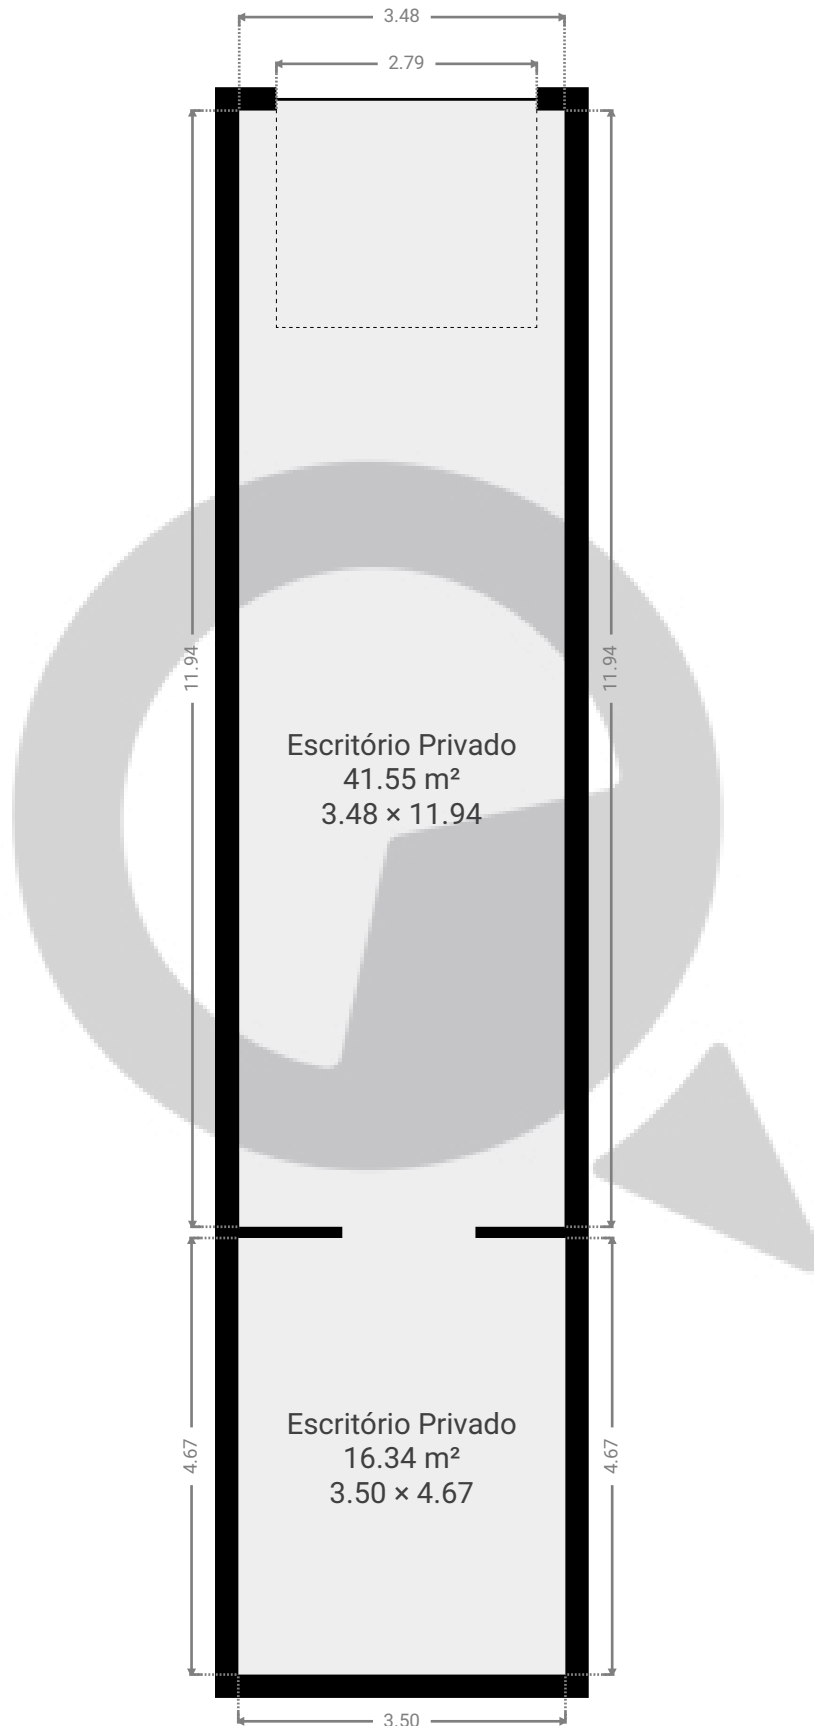

ESTA PLANTA É FORNECIDA SEM QUALQUER TIPO DE GARANTIA E PRECISÃO DE MEDIDAS.

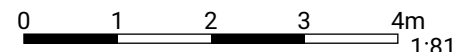

Page 1/1