


▼ Andar Térreo

ÁREA TOTAL: 220.53 m² • ÁREA DE MORADIA: 197.06 m² • CÔMODO: 15

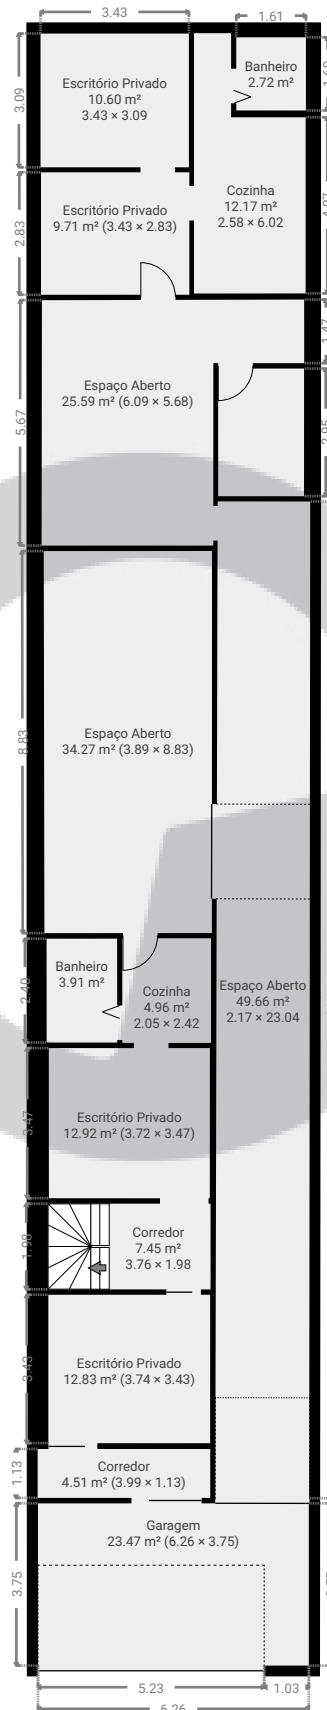

ESTA PLANTA É FORNECIDA SEM QUALQUER TIPO DE GARANTIA E PRECISÃO DE MEDIDAS.



1:175
Page 1/2


Rua Conselheiro Moreira de Barros 1870

Rua Conselheiro Moreira de Barros 1870, 04400-000, São Paulo, SP
ÁREA TOTAL: 256.40 m² • ÁREA DE MORADIA: 232.92 m² • PISOS: 2 • CÔMODOS: 20

 SuaQuadra

▼ 1º Piso

ÁREA TOTAL: 35.86 m² • ÁREA DE MORADIA: 35.86 m² • CÔMODOS: 5

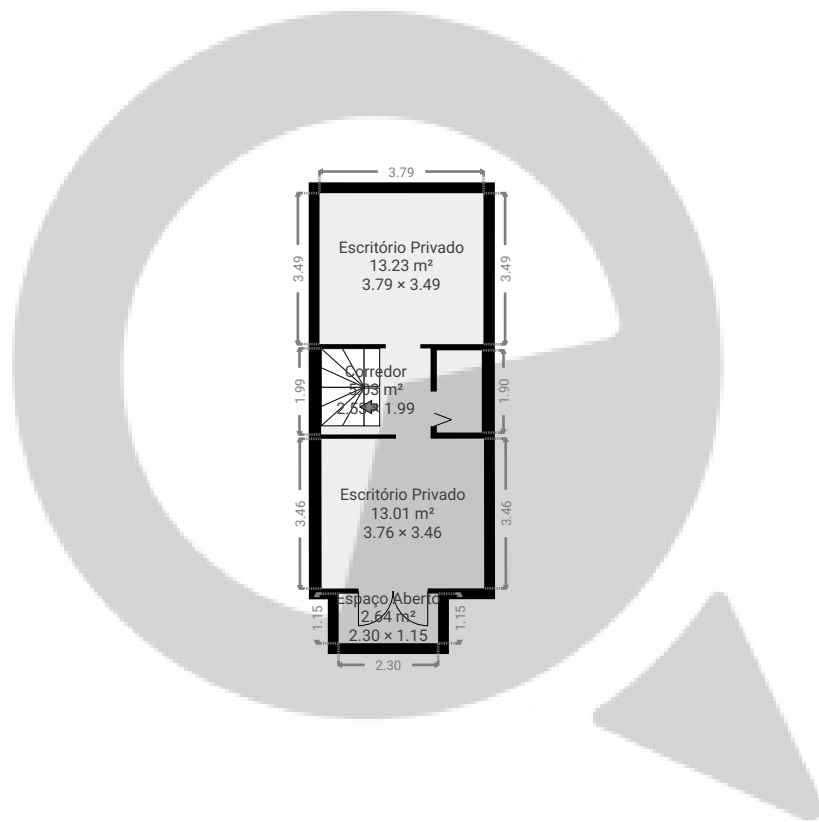

ESTA PLANTA É FORNECIDA SEM QUALQUER TIPO DE GARANTIA E PRECISÃO DE MEDIDAS.

0 2 4 6 8m 1:175

Page 2/2