

Rua Caquito380


Rua Caquito 380, 03607-000, São Paulo, BR

ÁREA TOTAL: 19.44 m² • ÁREA DE MORADIA: 19.44 m² • PISOS: 1 • CÔMODOS: 2



▼ Andar Térreo

ÁREA TOTAL: 19.44 m² • ÁREA DE MORADIA: 19.44 m² • CÔMODOS: 2

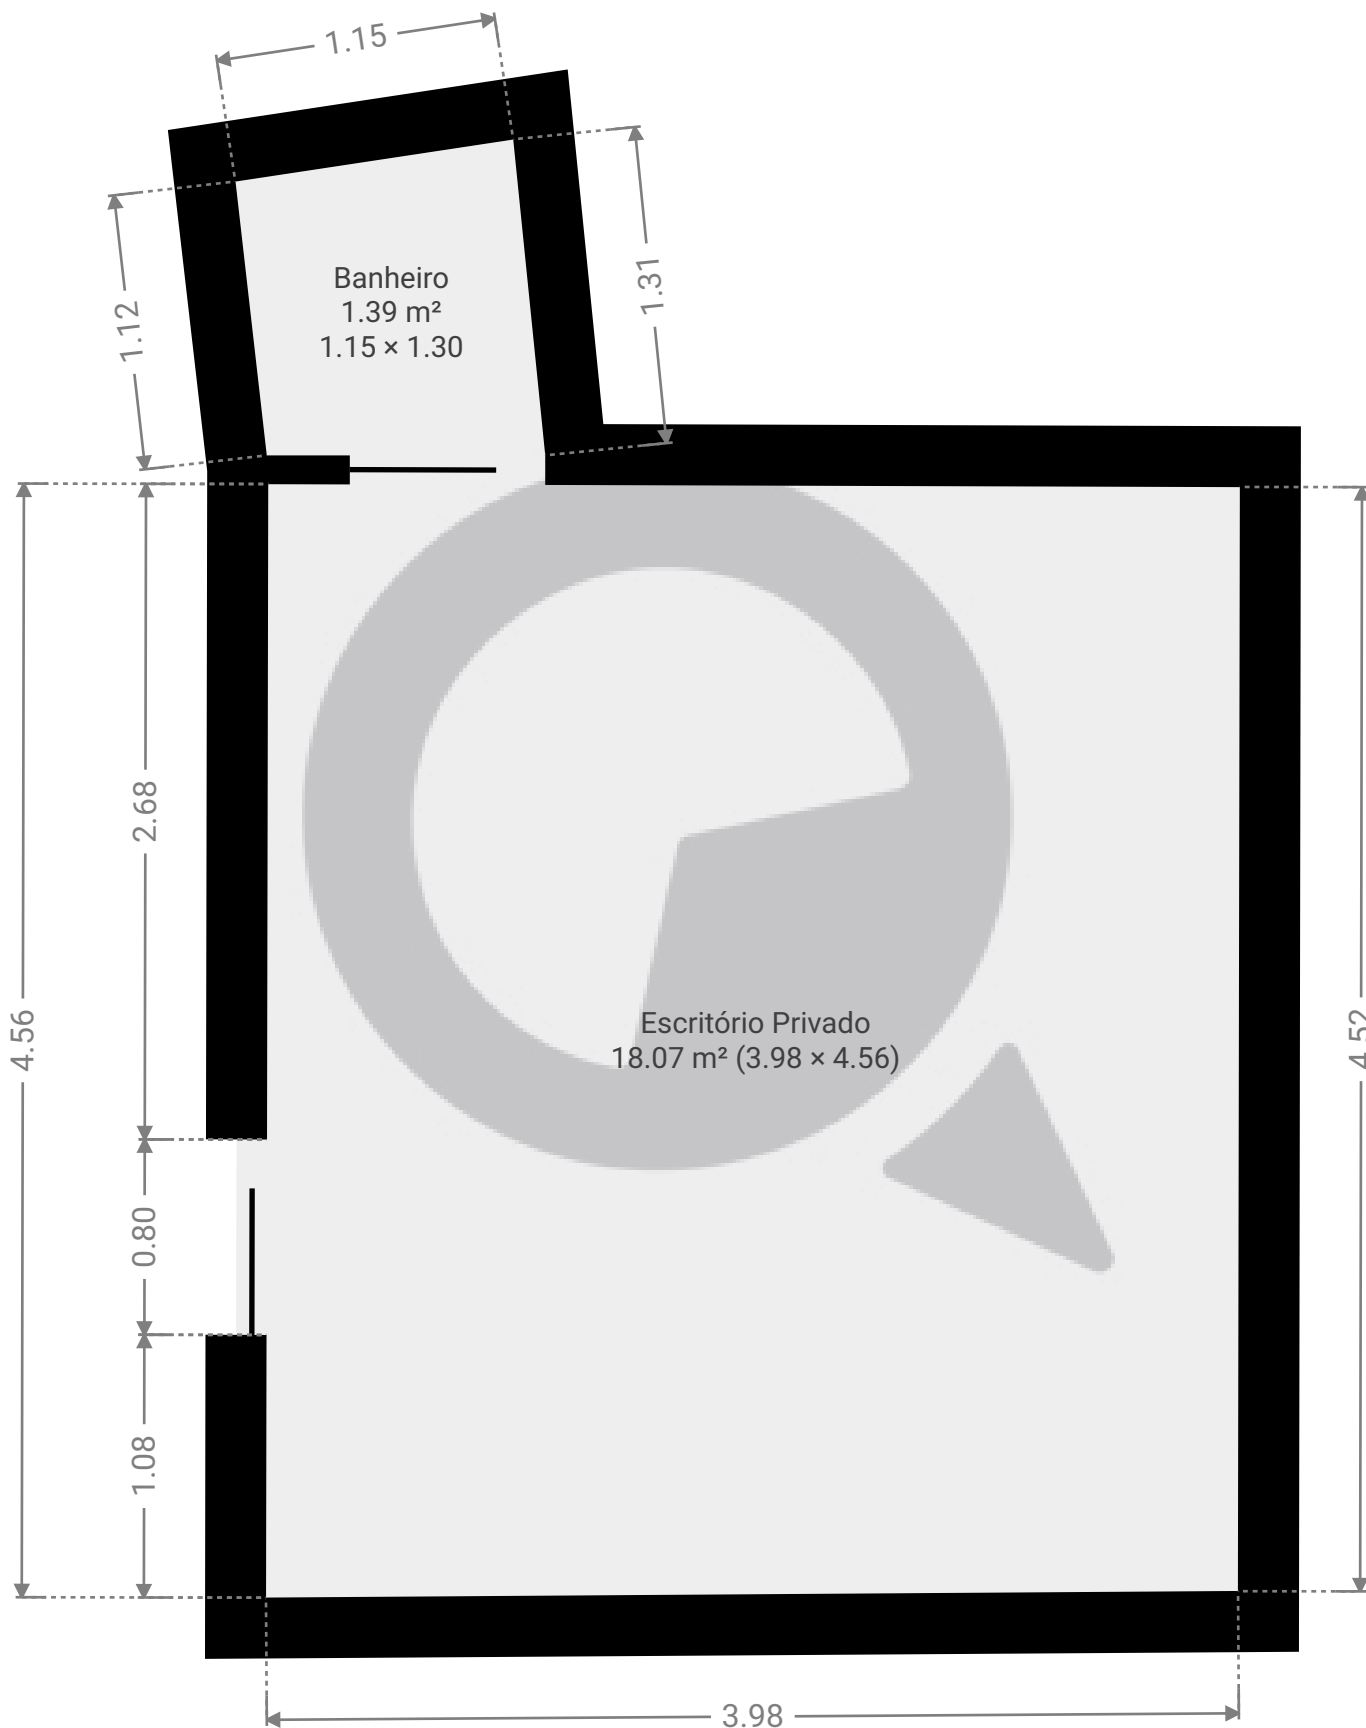

ESTA PLANTA É FORNECIDA SEM QUALQUER TIPO DE GARANTIA E PRECISÃO DE MEDIDAS.

0.0 0.5 1.0 1.5m

1:31

Page 1/1