



▼ Andar Térreo

ÁREA TOTAL: 156.97 m² • ÁREA DE MORADIA: 156.97 m² • CÔMODOS: 14

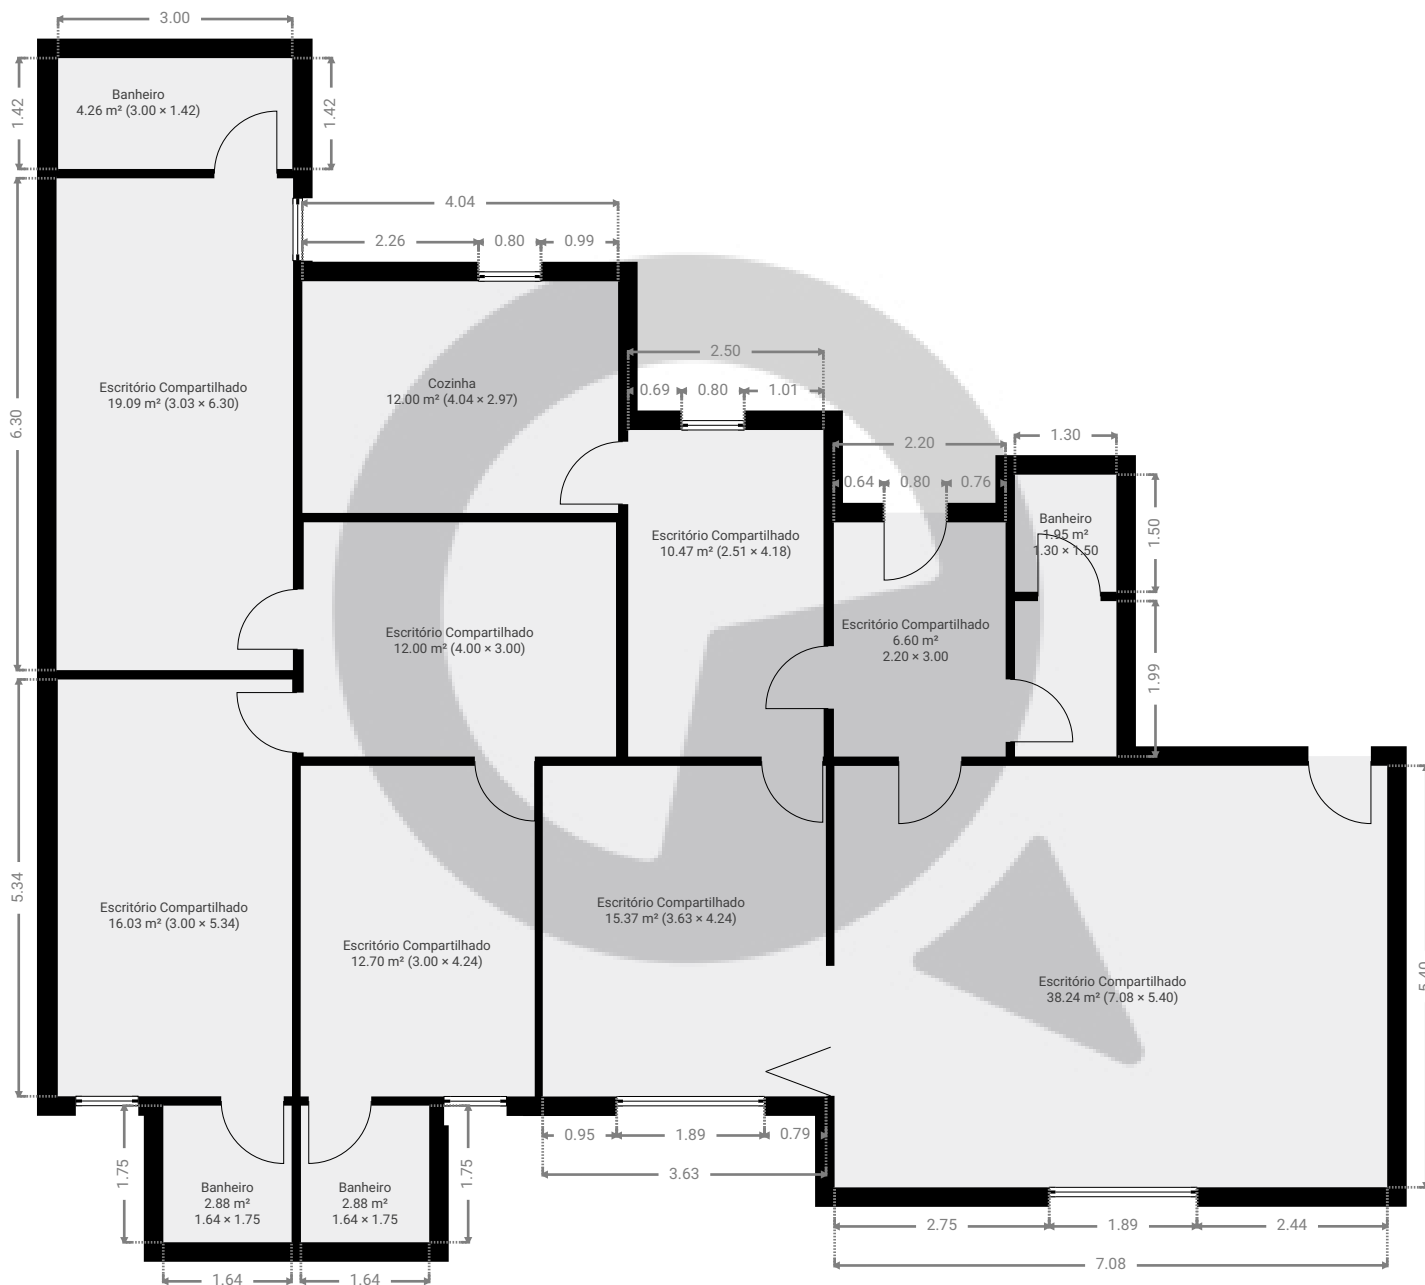

ESTA PLANTA É FORNECIDA SEM QUALQUER TIPO DE GARANTIA E PRECISÃO DE MEDIDAS.

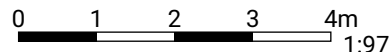

1:97

Page 1/1