



## ▼ Andar Térreo

ÁREA TOTAL: 87.87 m<sup>2</sup> • ÁREA DE MORADIA: 32.09 m<sup>2</sup> • CÔMODOS: 3

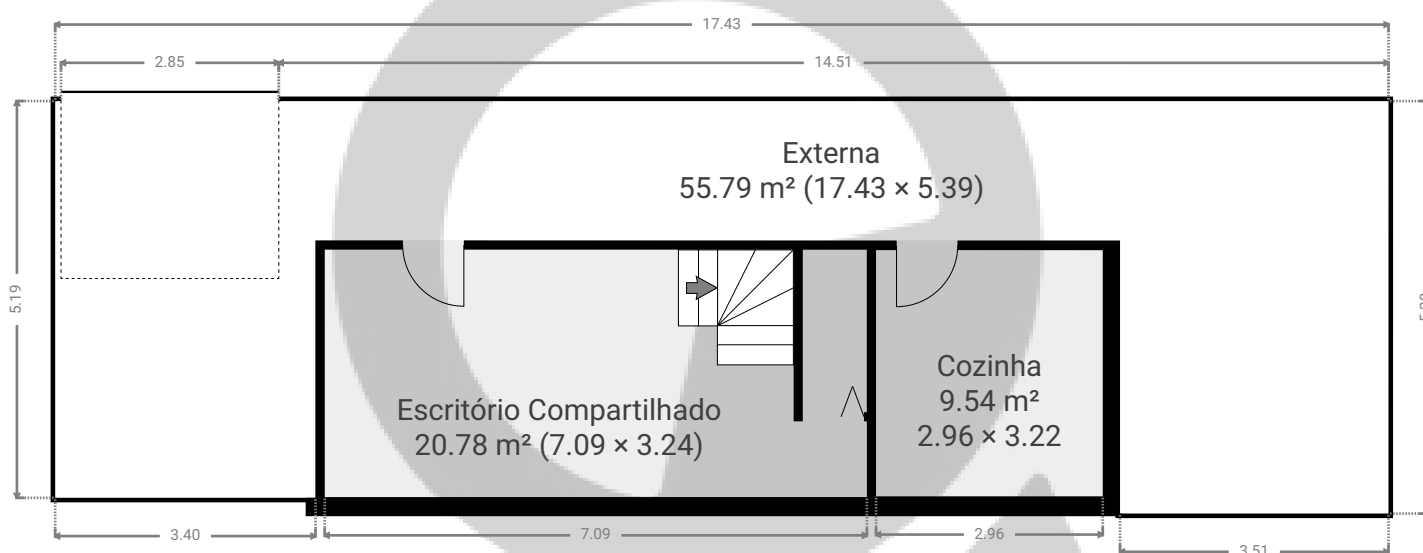


ESTA PLANTA É FORNECIDA SEM QUALQUER TIPO DE GARANTIA E PRECISÃO DE MEDIDAS.

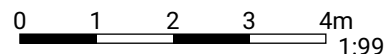


Page 1/2

## ▼ 1º Piso

ÁREA TOTAL: 34.10 m<sup>2</sup> · ÁREA DE MORADIA: 34.10 m<sup>2</sup> · CÔMODOS: 5

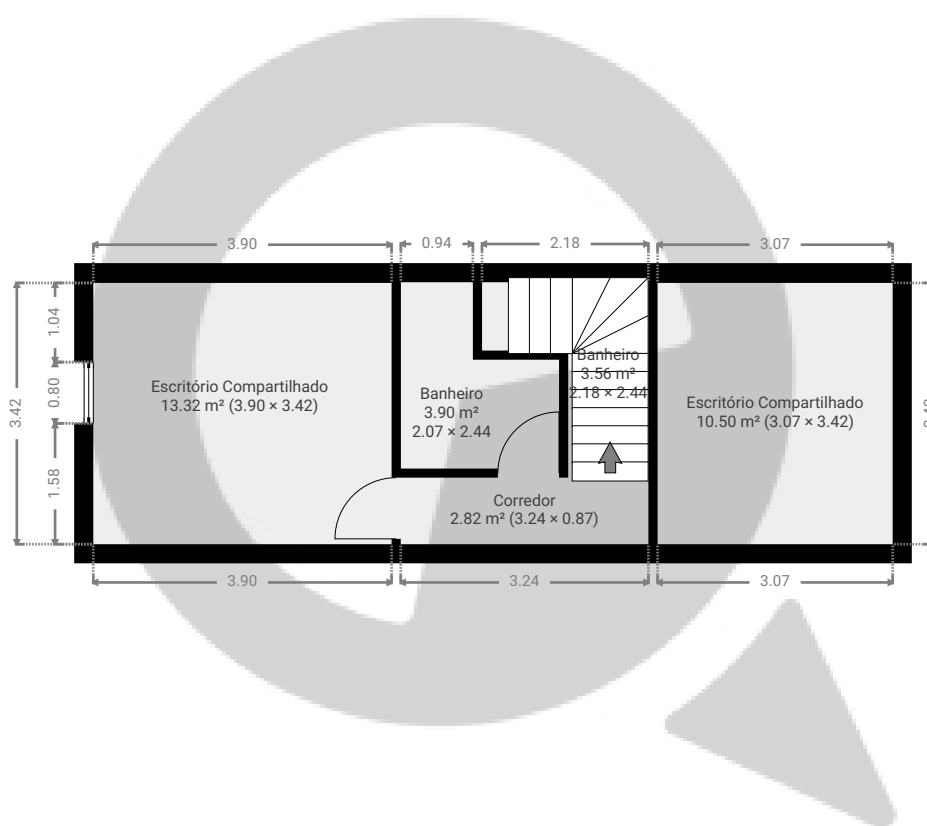

ESTA PLANTA É FORNECIDA SEM QUALQUER TIPO DE GARANTIA E PRECISÃO DE MEDIDAS.

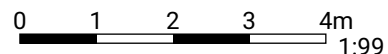

Page 2/2