


Avenida Prefeito Fábio Prado, nº211 Sala 38

Avenida Prefeito Fábio Prado, 04116-000, São Paulo, BR
PISOS: 2 • CÔMODOS: 3

 SuaQuadra

▼ 3º Piso

CÔMODOS: 2

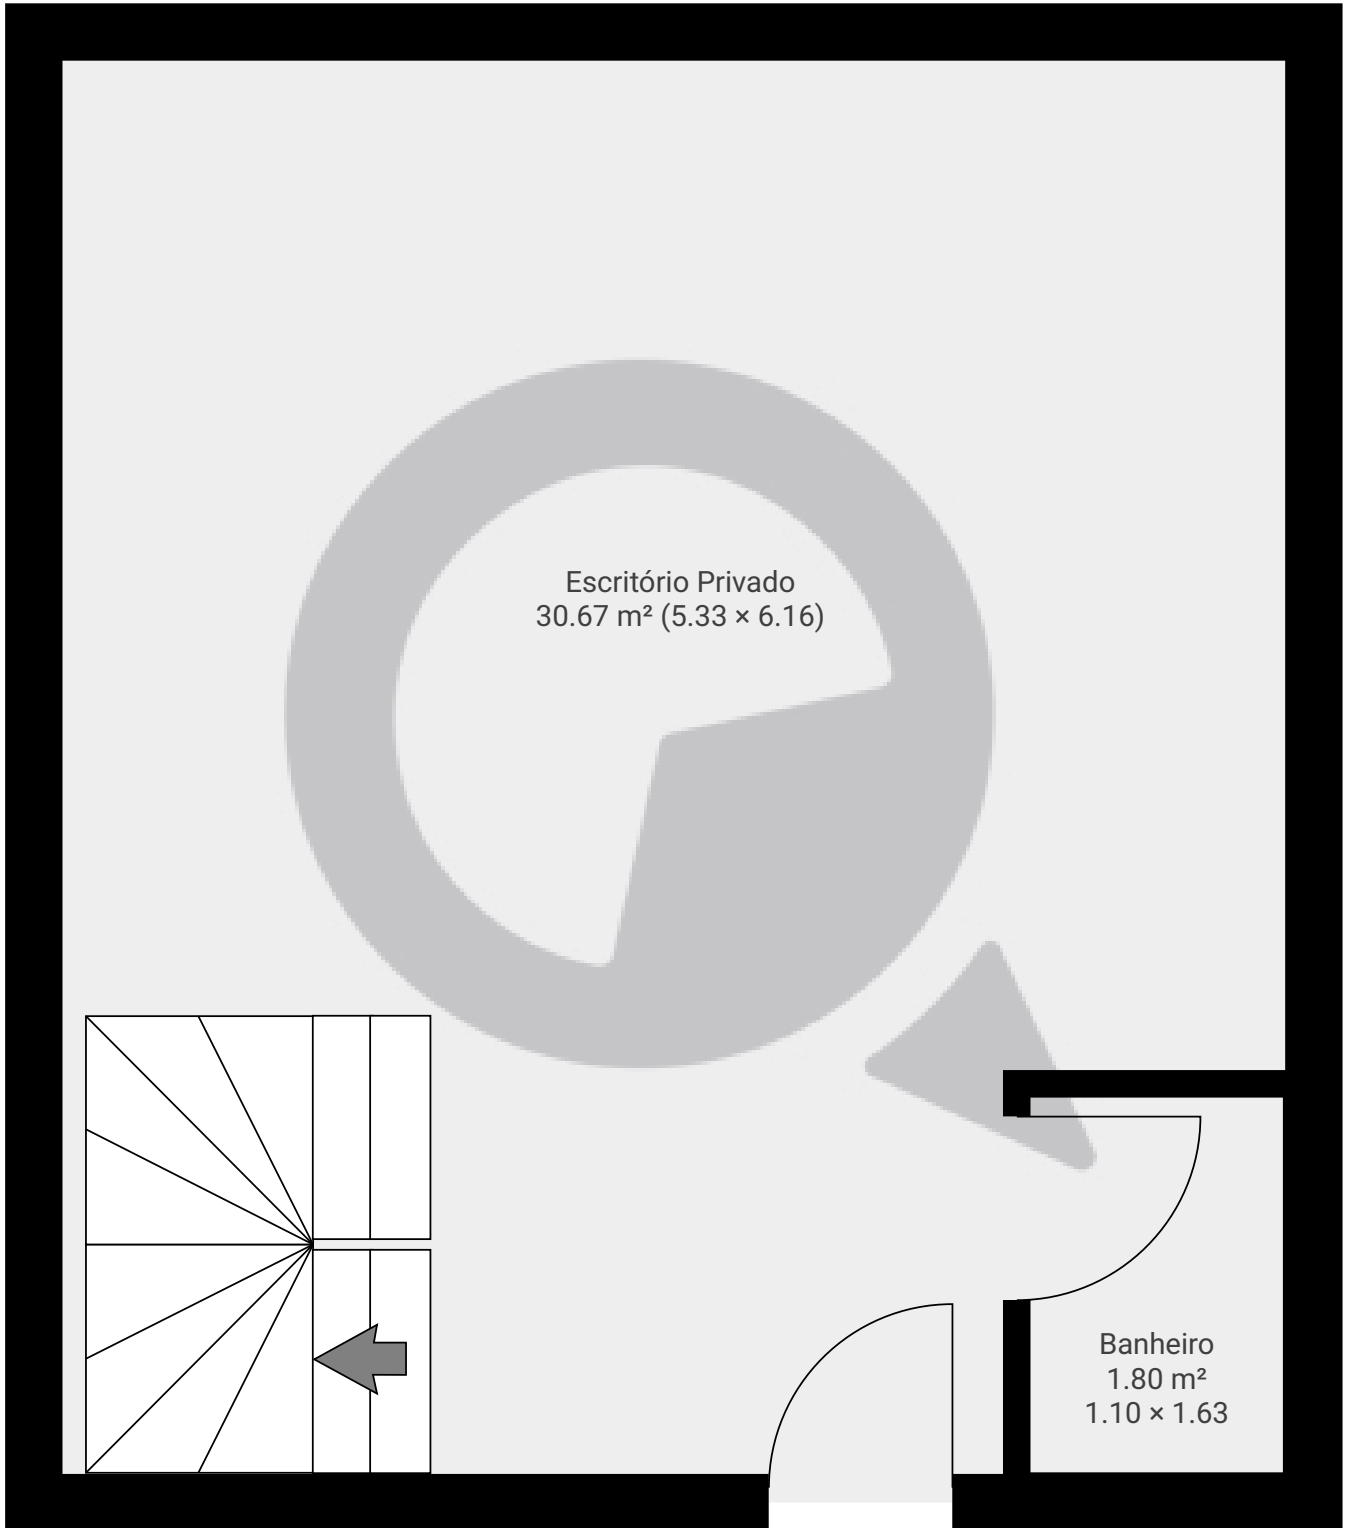

ESTA PLANTA É FORNECIDA SEM QUALQUER TIPO DE GARANTIA E PRECISÃO DE MEDIDAS.

0.0 0.5 1.0 1.5m
1:33


Page 1/2

Avenida Prefeito Fábio Prado, nº211 Sala 38

Avenida Prefeito Fábio Prado, 04116-000, São Paulo, BR
PISOS: 2 • CÔMODOS: 3

▼ 4º Piso

CÔMODOS: 1

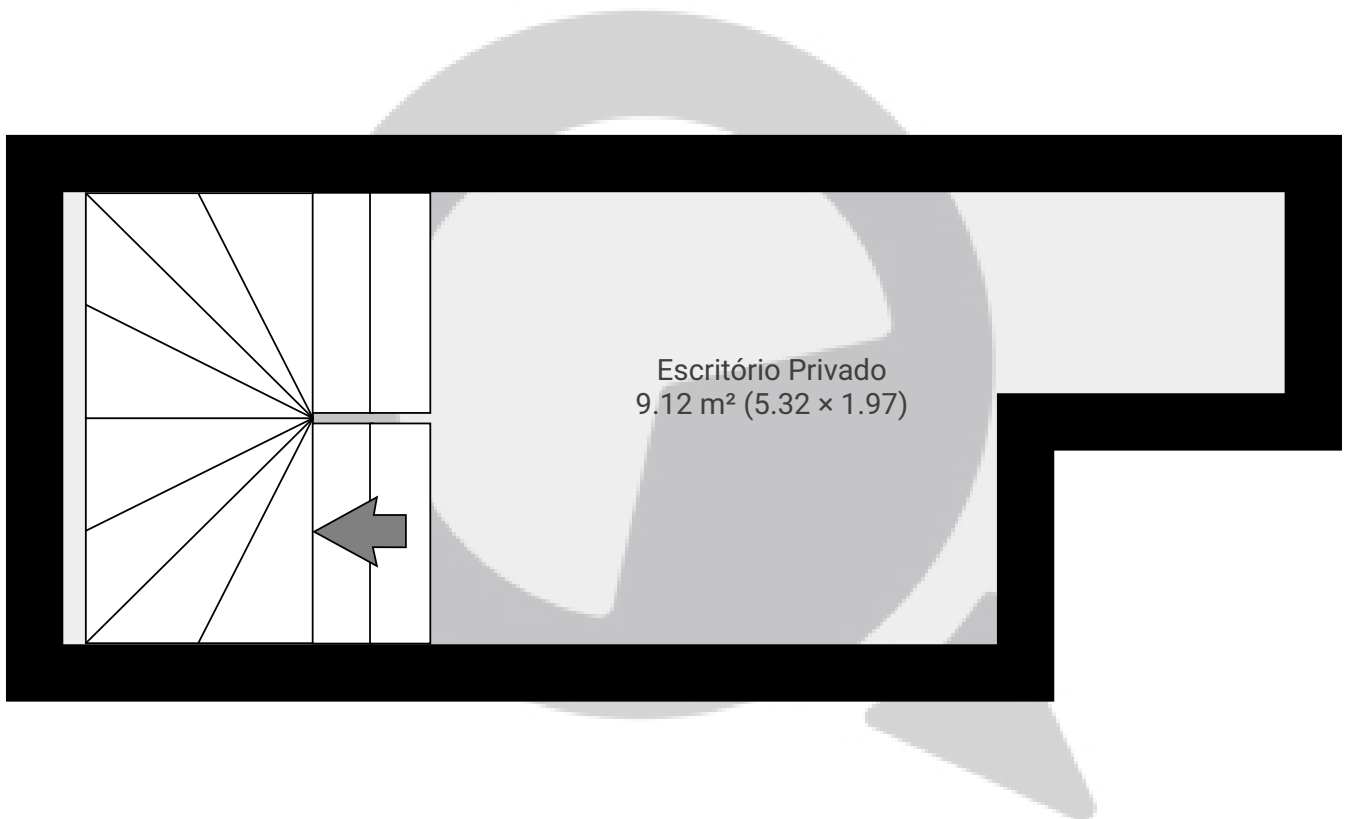

ESTA PLANTA É FORNECIDA SEM QUALQUER TIPO DE GARANTIA E PRECISÃO DE MEDIDAS.

0.0 0.5 1.0 1.5m
1:33

Page 2/2