


Rua Vilela, nº64 Sala 1

Rua Vilela, , São Paulo, BR
PISOS: 1 • CÔMODOS: 4

 SuaQuadra

▼ 1º Piso

CÔMODOS: 4

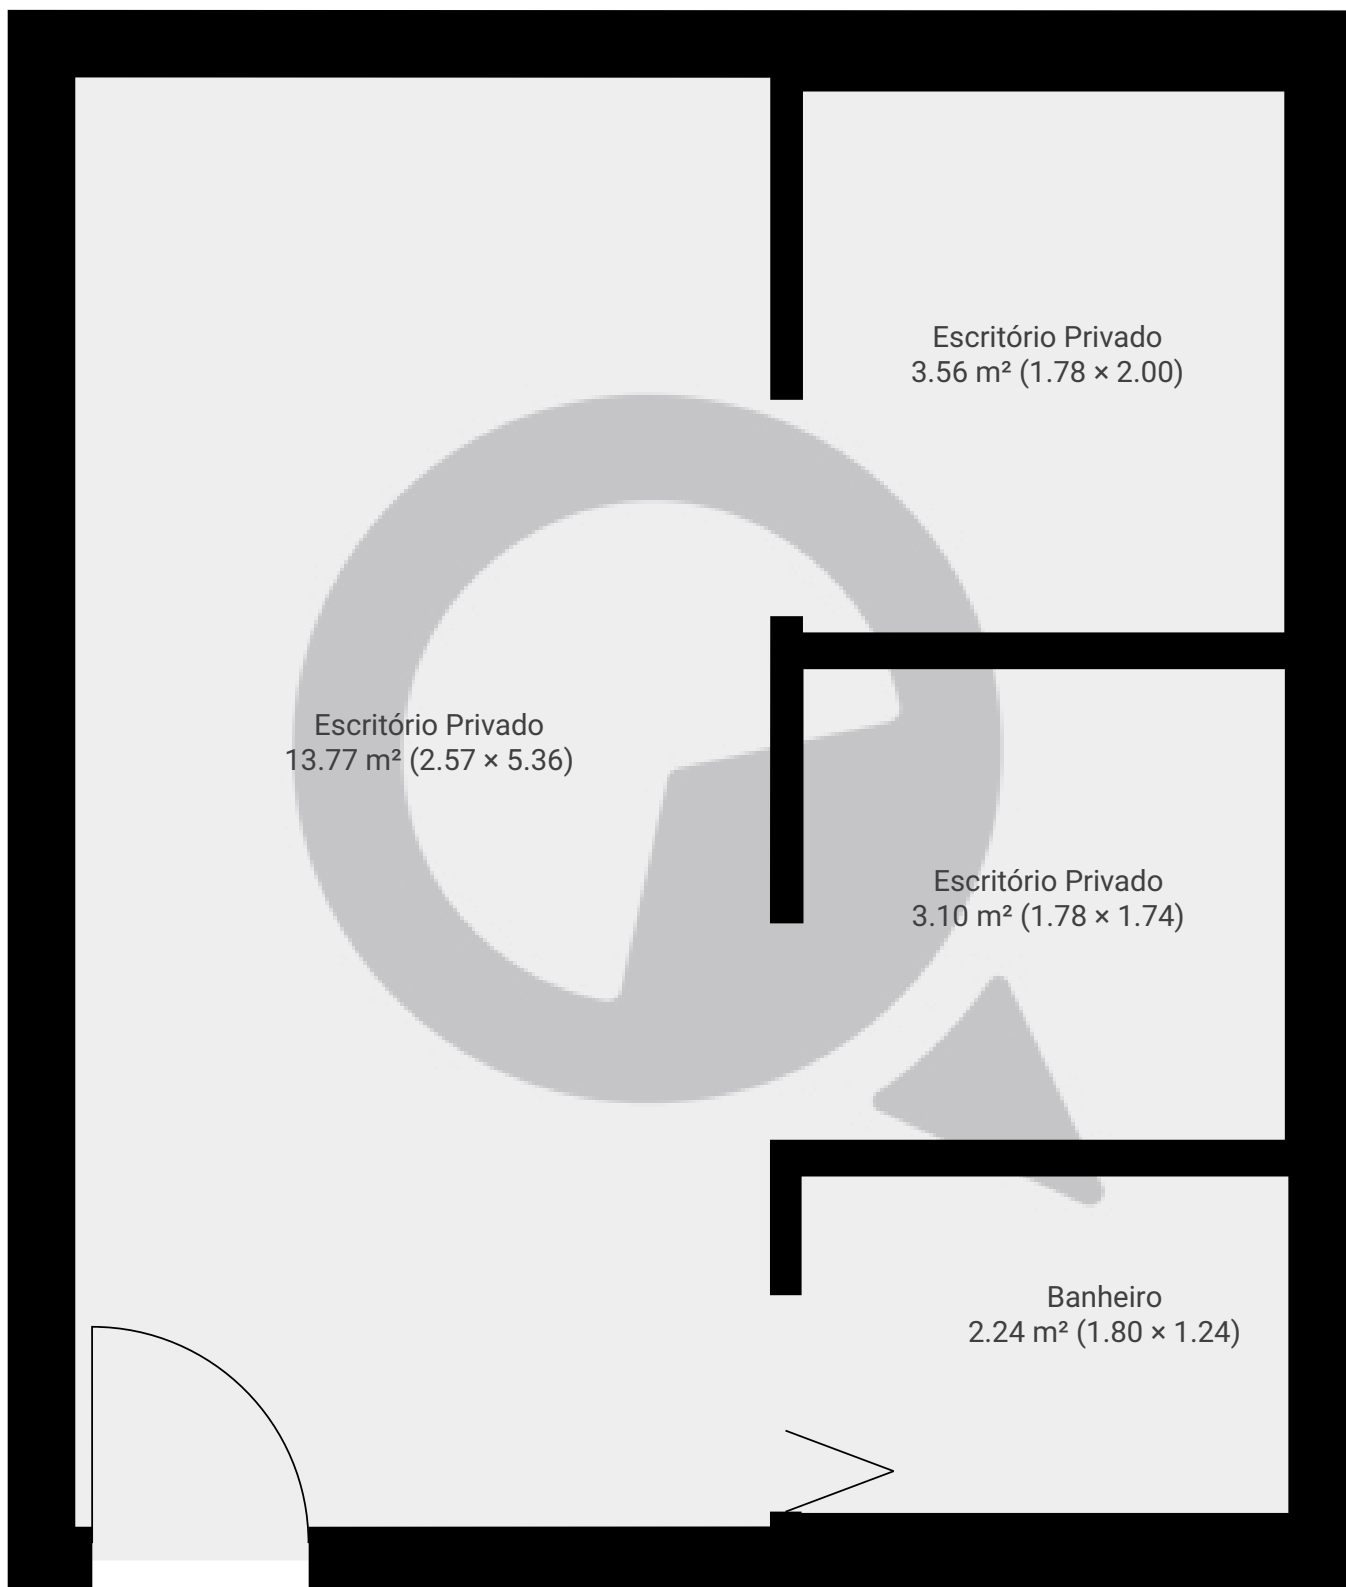

ESTA PLANTA É FORNECIDA SEM QUALQUER TIPO DE GARANTIA E PRECISÃO DE MEDIDAS.

0.0 0.2 0.5 0.8 1.0 1.2m
1:28

Page 1/1