


Rua Vilela, nº64 Salão,

Rua Vilela, , São Paulo, BR
PISOS: 1 • CÔMODOS: 7

▼ 1º Piso

CÔMODOS: 7

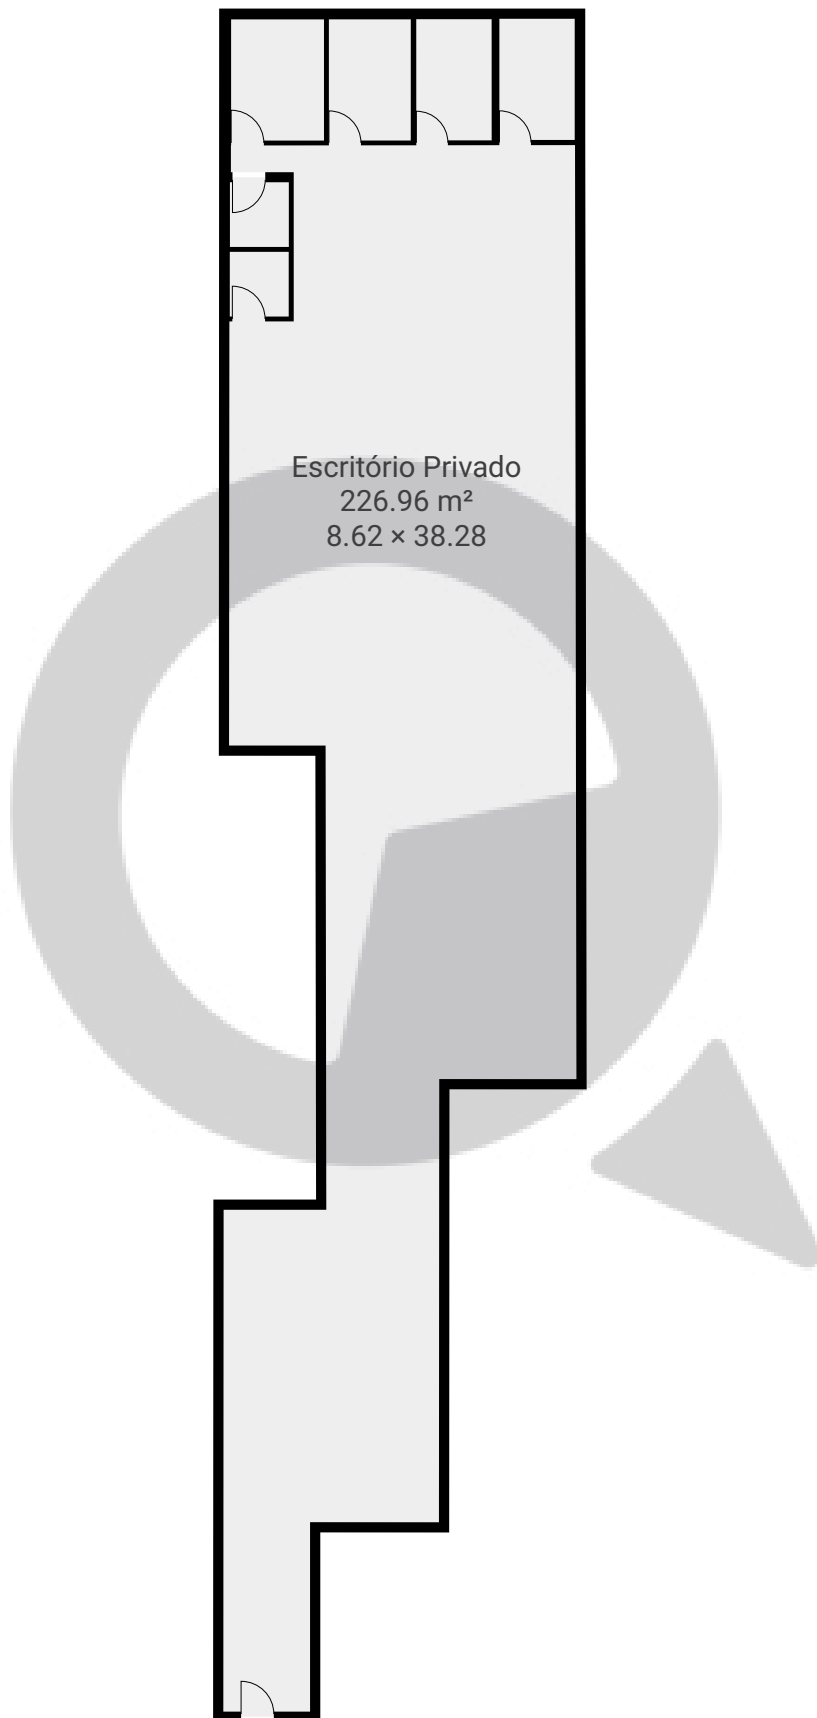

ESTA PLANTA É FORNECIDA SEM QUALQUER TIPO DE GARANTIA E PRECISÃO DE MEDIDAS.

