



▼ Andar Térreo

ÁREA TOTAL: 27.08 m² · ÁREA DE MORADIA: 27.08 m² · CÔMODOS: 3

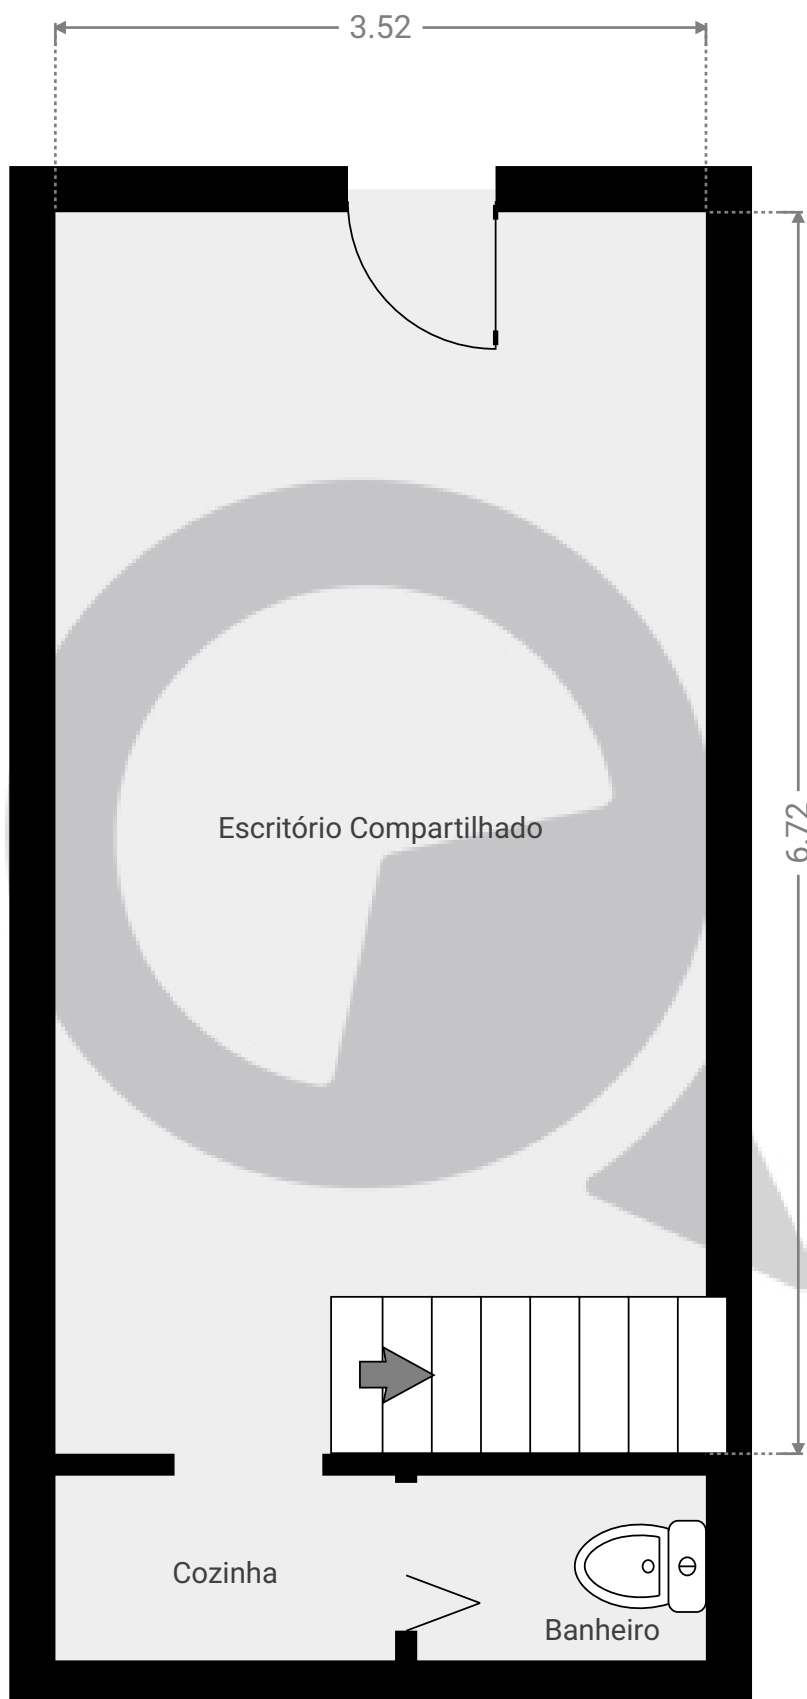


ESTA PLANTA É FORNECIDA SEM QUALQUER TIPO DE GARANTIA E PRECISÃO DE MEDIDAS.

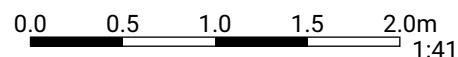


1:41
Page 1/2

▼ 1º Piso

ÁREA TOTAL: 23.67 m² · ÁREA DE MORADIA: 23.67 m² · CÔMODOS: 1

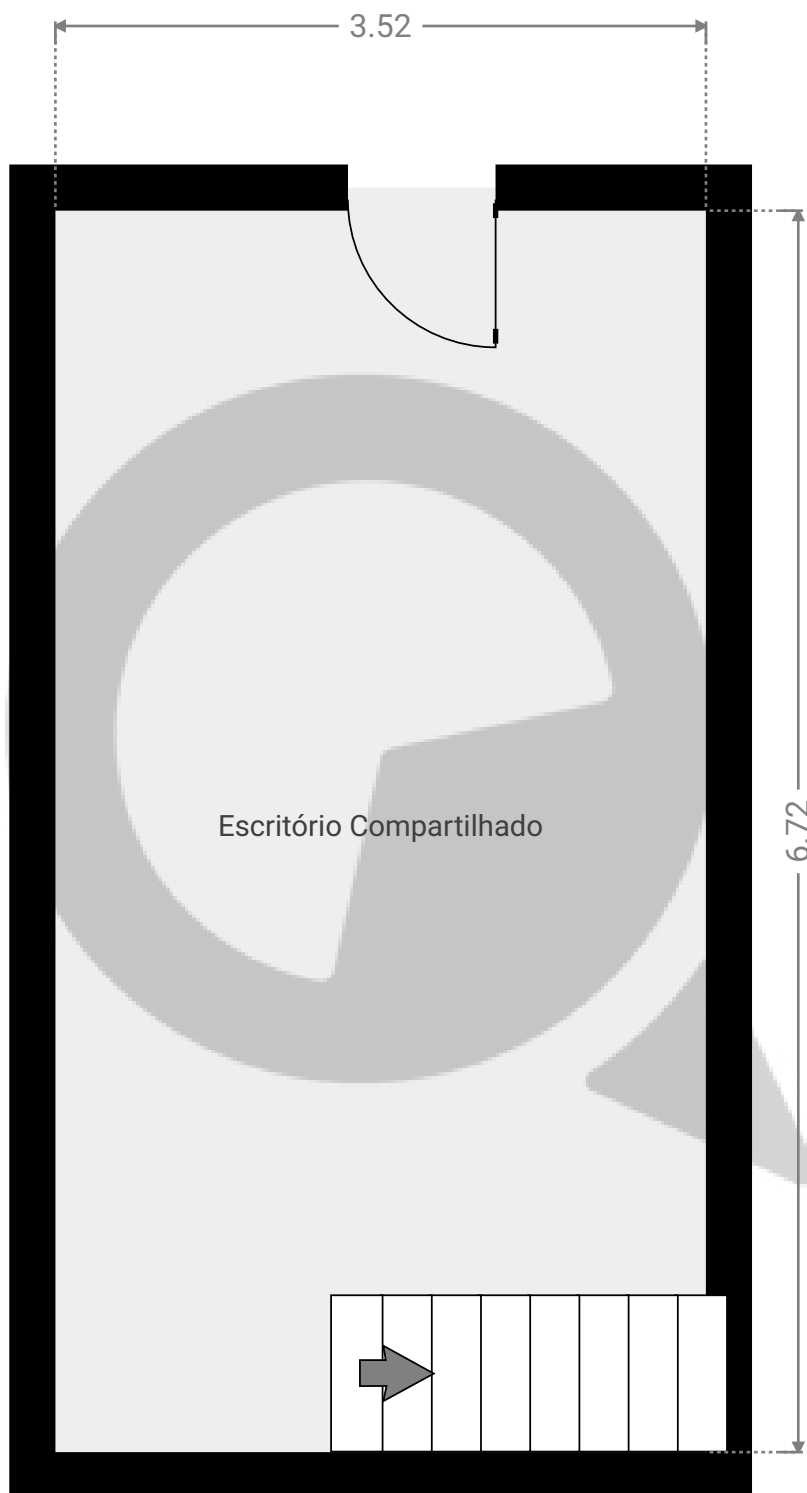

ESTA PLANTA É FORNECIDA SEM QUALQUER TIPO DE GARANTIA E PRECISÃO DE MEDIDAS.

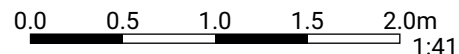

1:41

Page 2/2