


# Rua Avanhandava, 133 - 41 e 42

Rua Avanhandava 133, 01306-001 São Paulo, São Paulo, BR  
PISOS: 1 • CÔMODOS: 14

## ▼ 4º Piso

CÔMODOS: 14

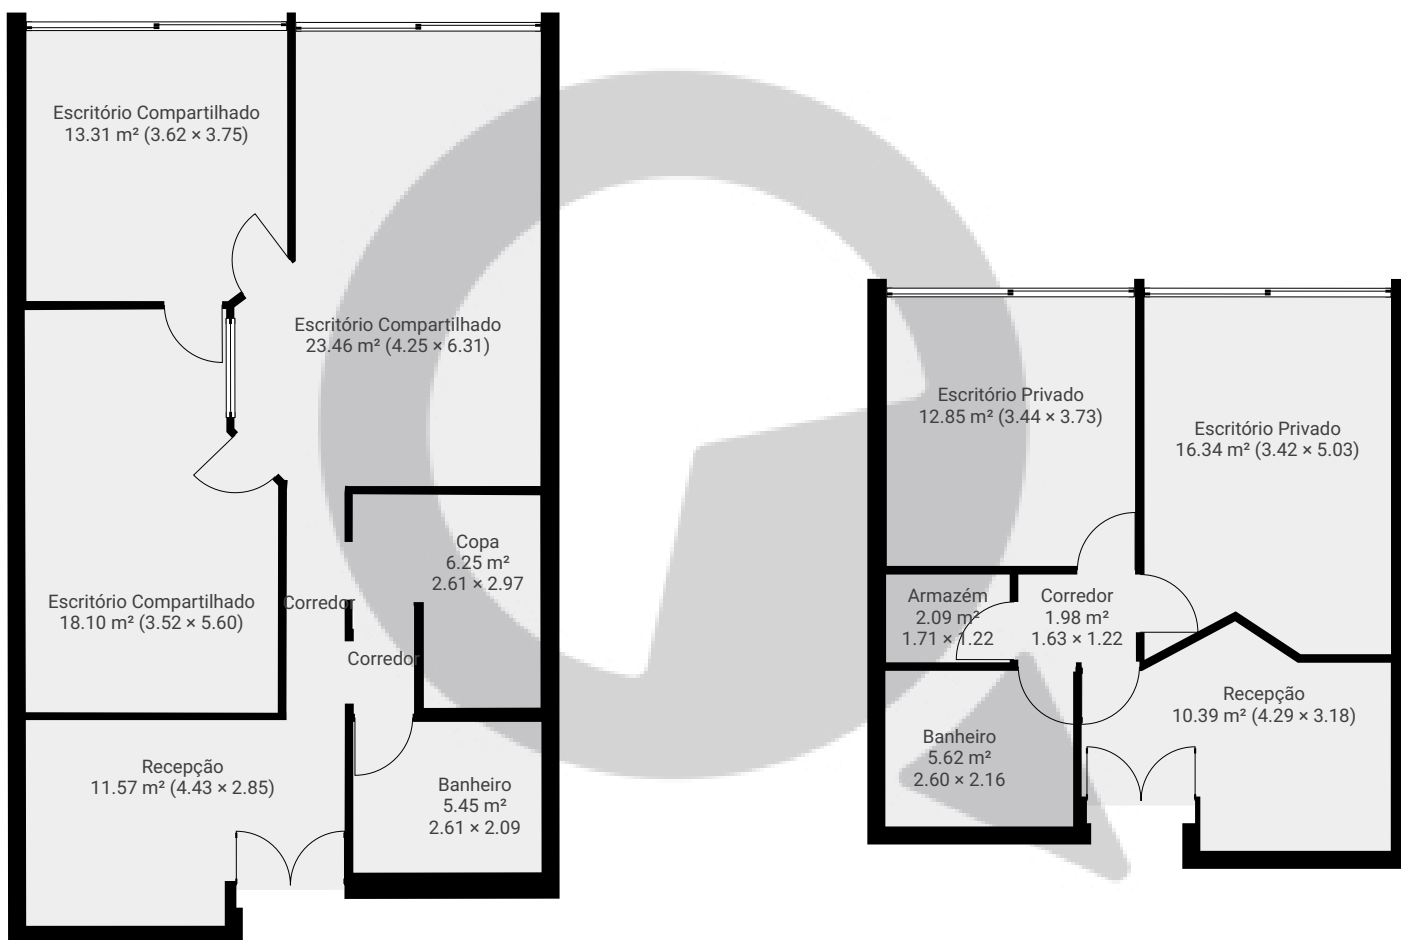

ESTA PLANTA É FORNECIDA SEM QUALQUER TIPO DE GARANTIA E PRECISÃO DE MEDIDAS.

