


## ▼ Andar Térreo

ÁREA TOTAL: 135.42 m<sup>2</sup> • ÁREA DE MORADIA: 135.42 m<sup>2</sup> • CÔMODOS: 10

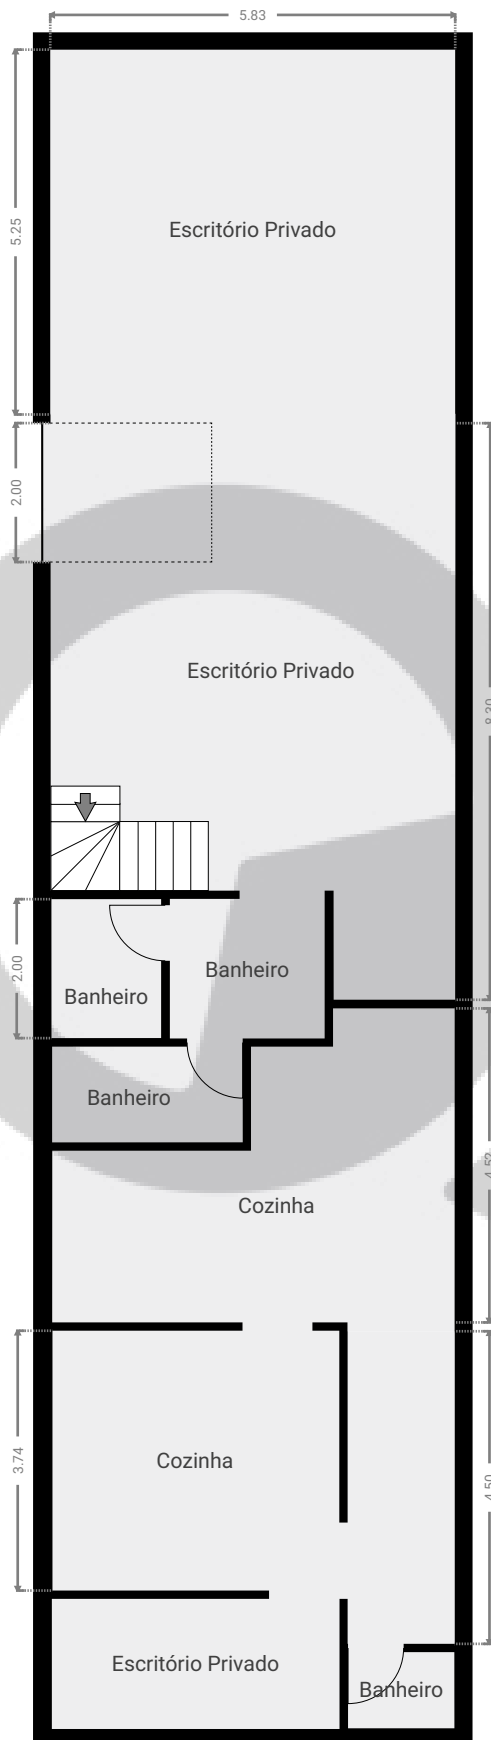


ESTA PLANTA É FORNECIDA SEM QUALQUER TIPO DE GARANTIA E PRECISÃO DE MEDIDAS.



▼ 1º Piso

ÁREA TOTAL: 70.77 m<sup>2</sup> · ÁREA DE MORADIA: 70.77 m<sup>2</sup> · CÔMODOS: 5

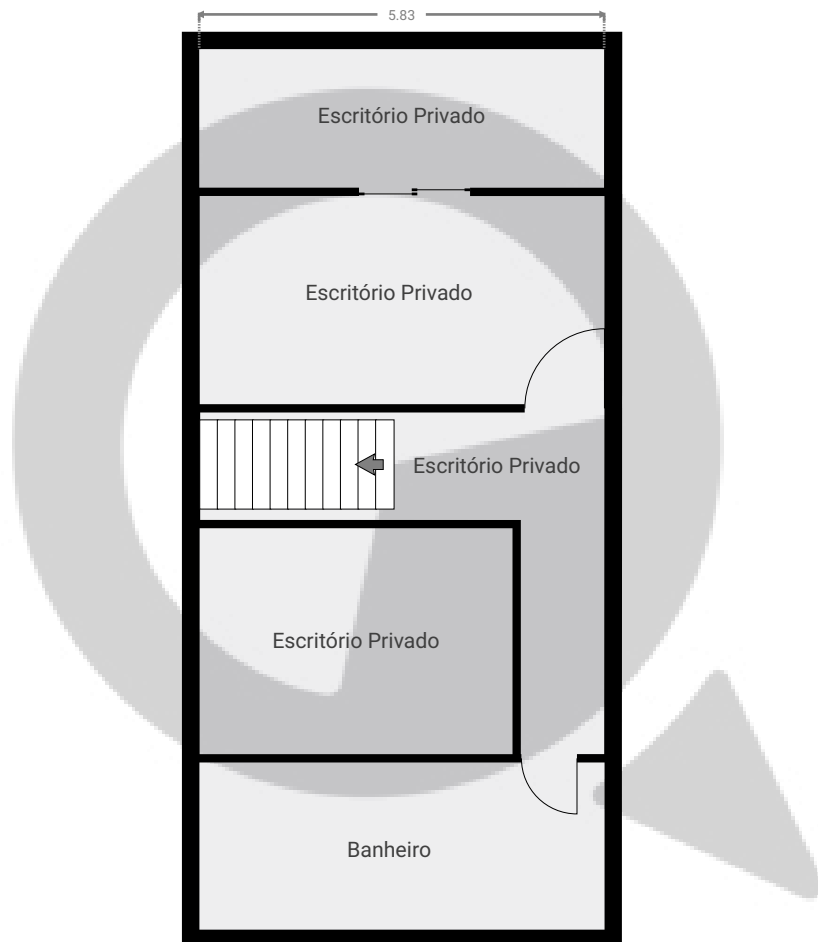

ESTA PLANTA É FORNECIDA SEM QUALQUER TIPO DE GARANTIA E PRECISÃO DE MEDIDAS.

