

Rua Cecília Iter 502


Rua Cecília Iter 502, 08240-730, São Paulo, BR

ÁREA TOTAL: 21.42 m² • ÁREA DE MORADIA: 21.42 m² • PISOS: 1 • CÔMODOS: 4



▼ Andar Térreo

ÁREA TOTAL: 21.42 m² • ÁREA DE MORADIA: 21.42 m² • CÔMODOS: 4

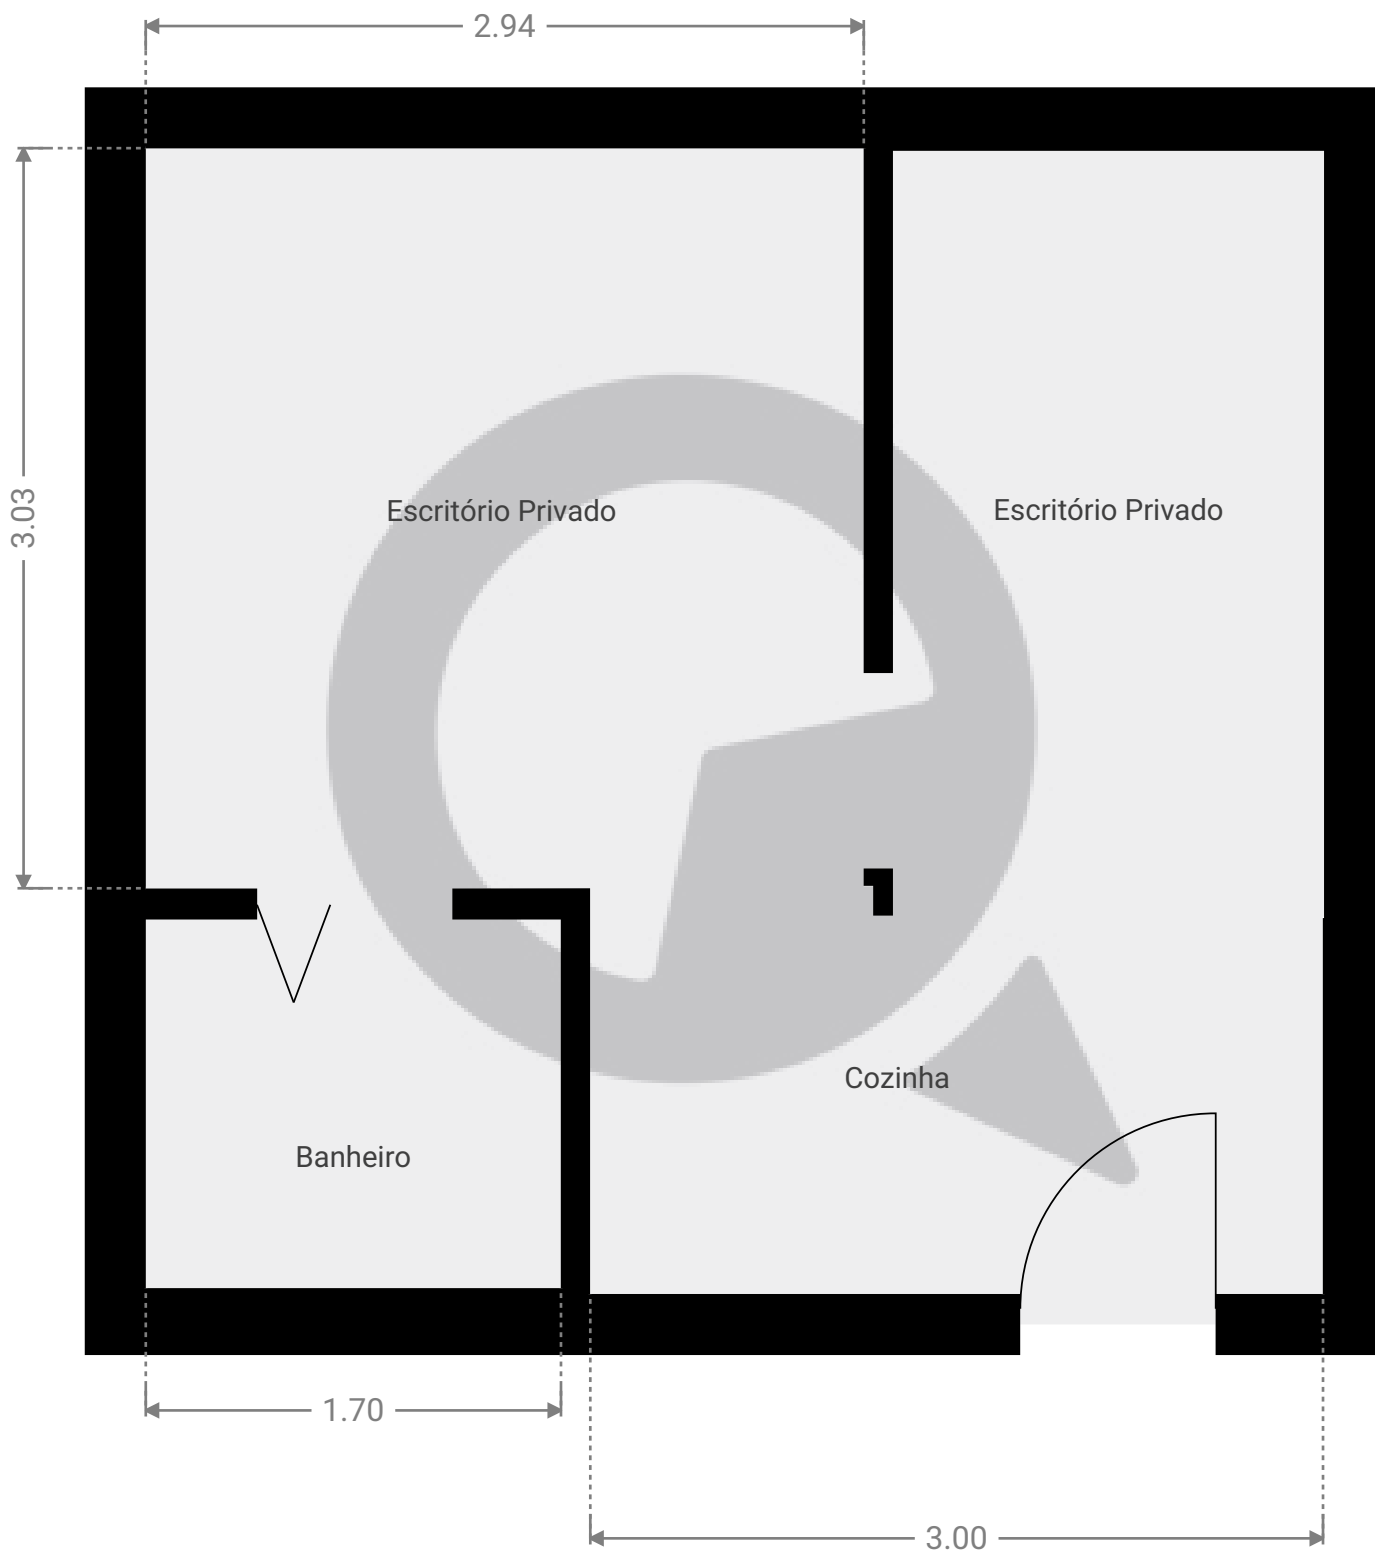

ESTA PLANTA É FORNECIDA SEM QUALQUER TIPO DE GARANTIA E PRECISÃO DE MEDIDAS.



1:31

Page 1/1