


São Sebastião, 455 - casa

Rua São Sebastião 455, 04708-000 São Paulo, São Paulo, BR
ÁREA TOTAL: 116.53 m² · ÁREA DE MORADIA: 88.01 m² · PISOS: 2 · CÔMODOS: 10




▼ Andar Térreo

ÁREA TOTAL: 78.76 m² · ÁREA DE MORADIA: 50.24 m² · CÔMODOS: 7

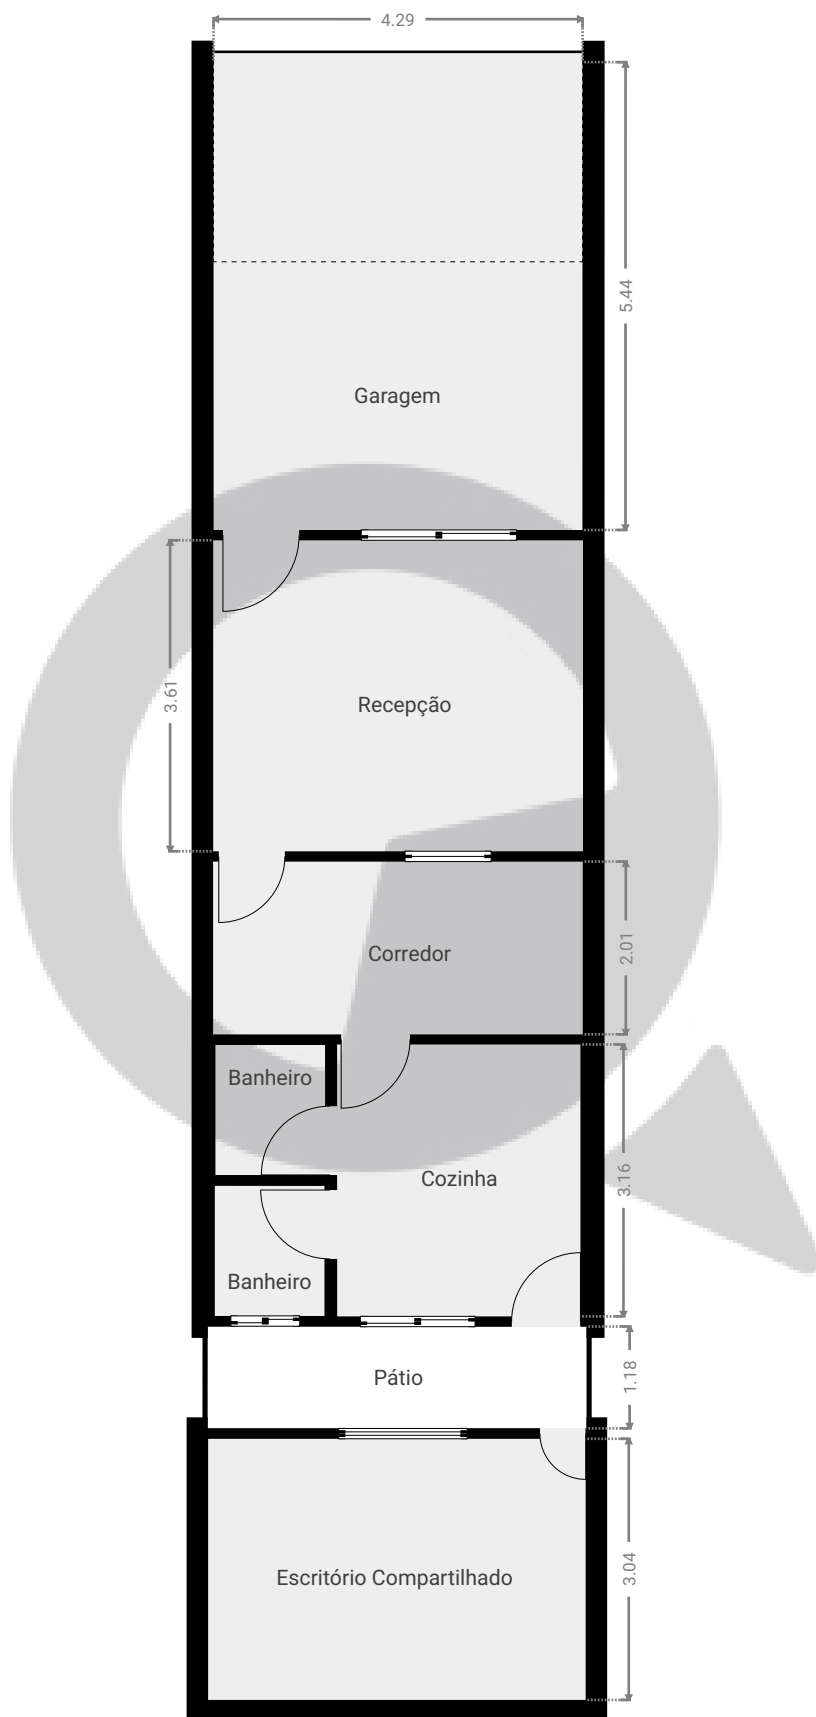

ESTA PLANTA É FORNECIDA SEM QUALQUER TIPO DE GARANTIA E PRECISÃO DE MEDIDAS.

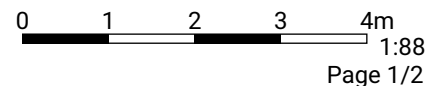

São Sebastião, 455 - casa


Rua São Sebastião 455, 04708-000 São Paulo, São Paulo, BR

ÁREA TOTAL: 116.53 m² · ÁREA DE MORADIA: 88.01 m² · PISOS: 2 · CÔMODOS: 10


 SuaQuadra

▼ 1º Piso

ÁREA TOTAL: 37.77 m² · ÁREA DE MORADIA: 37.77 m² · CÔMODOS: 3

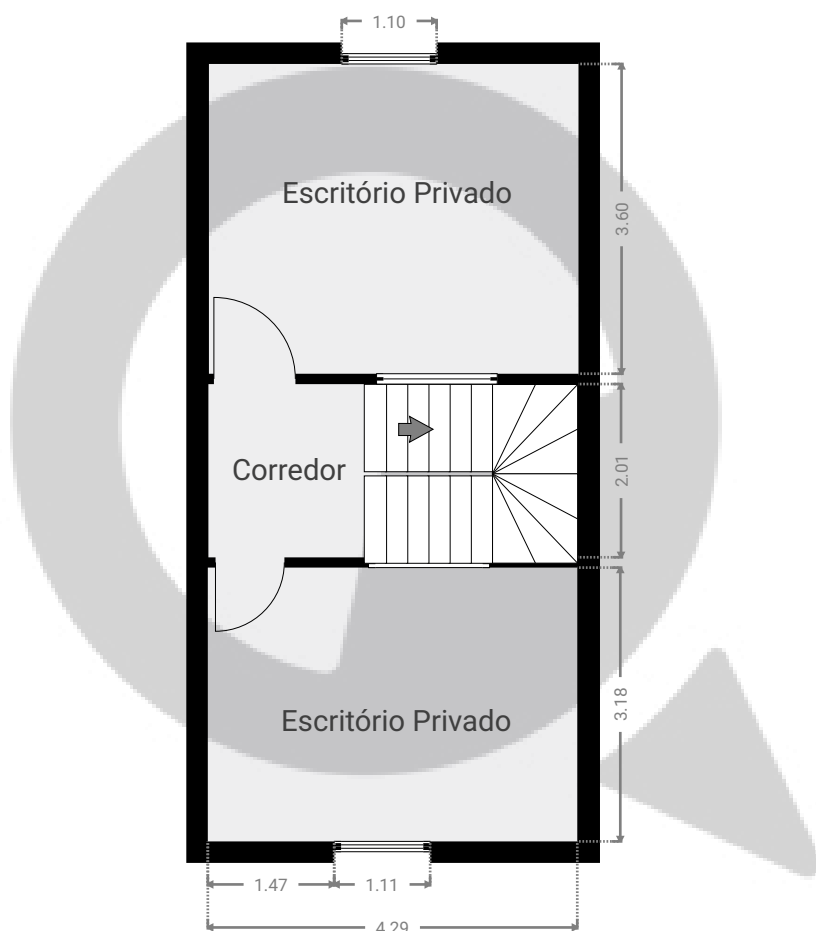

ESTA PLANTA É FORNECIDA SEM QUALQUER TIPO DE GARANTIA E PRECISÃO DE MEDIDAS.

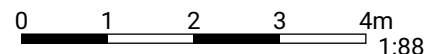

Page 2/2