

Rua Major Sertório 349


Rua Major Sertório 349, 01222-001, São Paulo, BR

ÁREA TOTAL: 114.13 m² • ÁREA DE MORADIA: 114.13 m² • PISOS: 1 • CÔMODOS: 9




▼ 2º Piso

ÁREA TOTAL: 114.13 m² • ÁREA DE MORADIA: 114.13 m² • CÔMODOS: 9

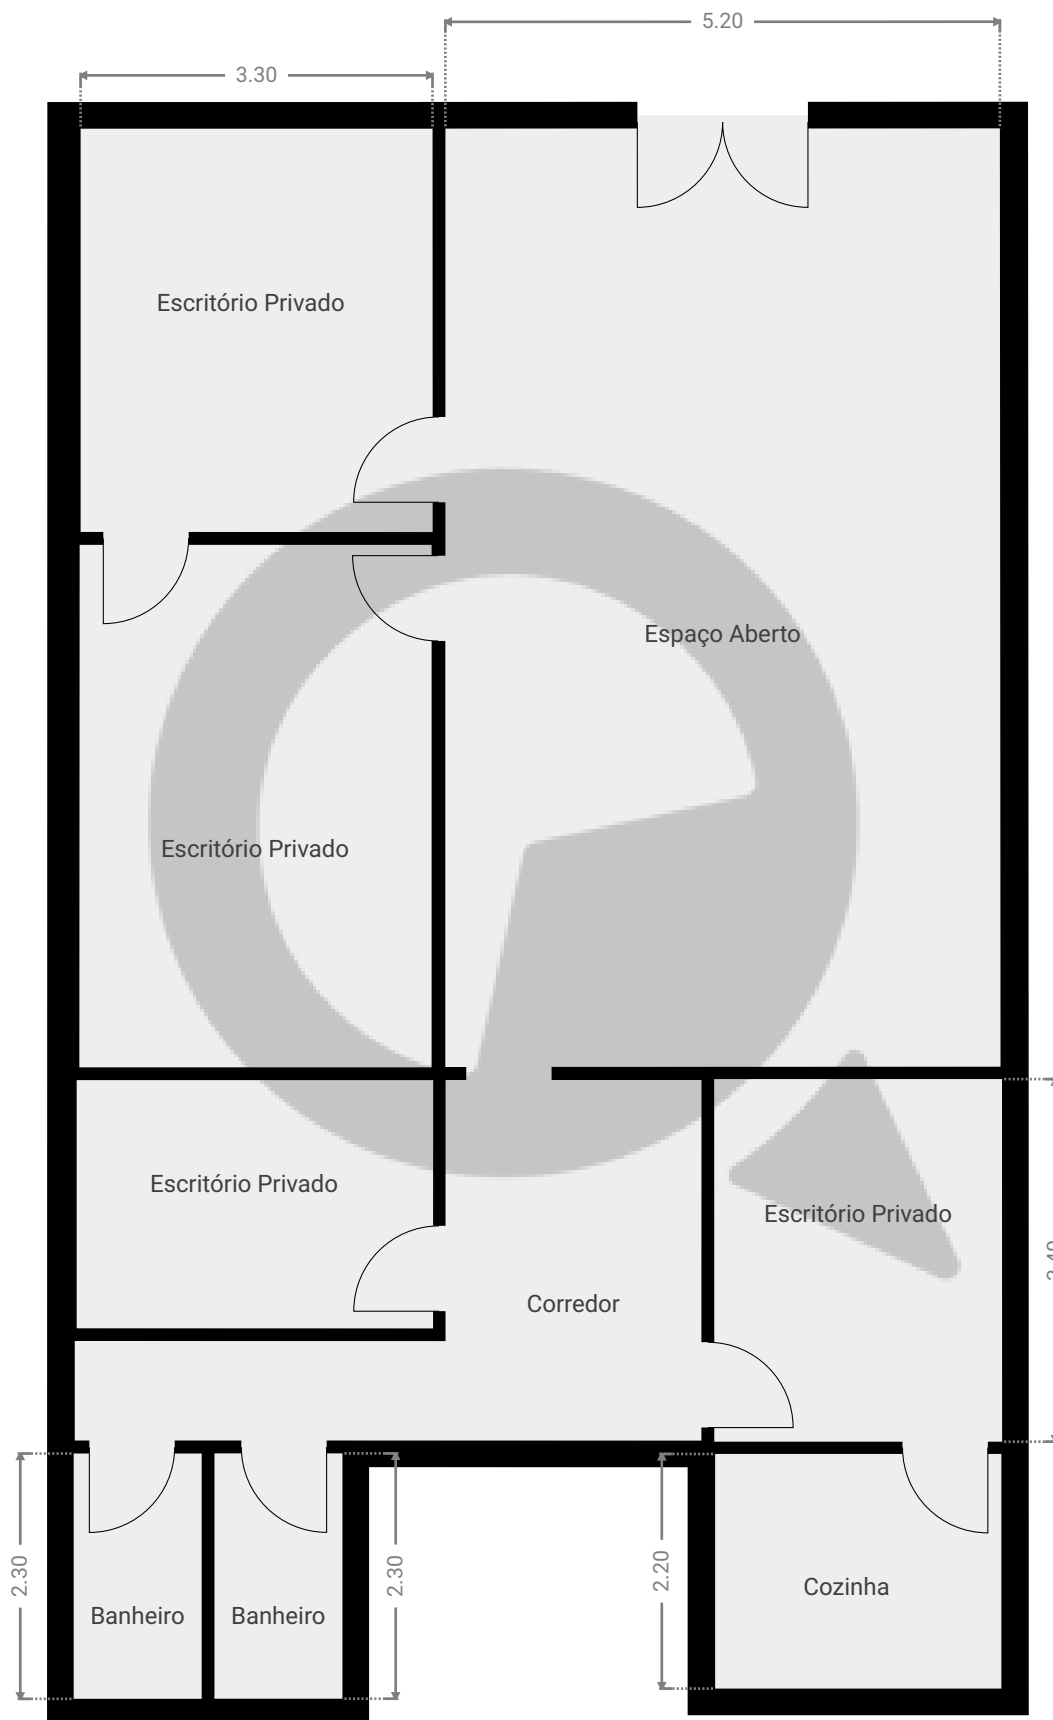

ESTA PLANTA É FORNECIDA SEM QUALQUER TIPO DE GARANTIA E PRECISÃO DE MEDIDAS.

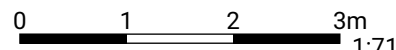

1:71

Page 1/1