


Avenida Dom Azeredo Coutinho, 264

Avenida Dom Azeredo Coutinho 264, 03470-030, São Paulo, BR
ÁREA TOTAL: 81.88 m² • ÁREA DE MORADIA: 81.88 m² • PISOS: 1 • CÔMODOS: 9



▼ Andar Térreo

ÁREA TOTAL: 81.88 m² • ÁREA DE MORADIA: 81.88 m² • CÔMODOS: 9

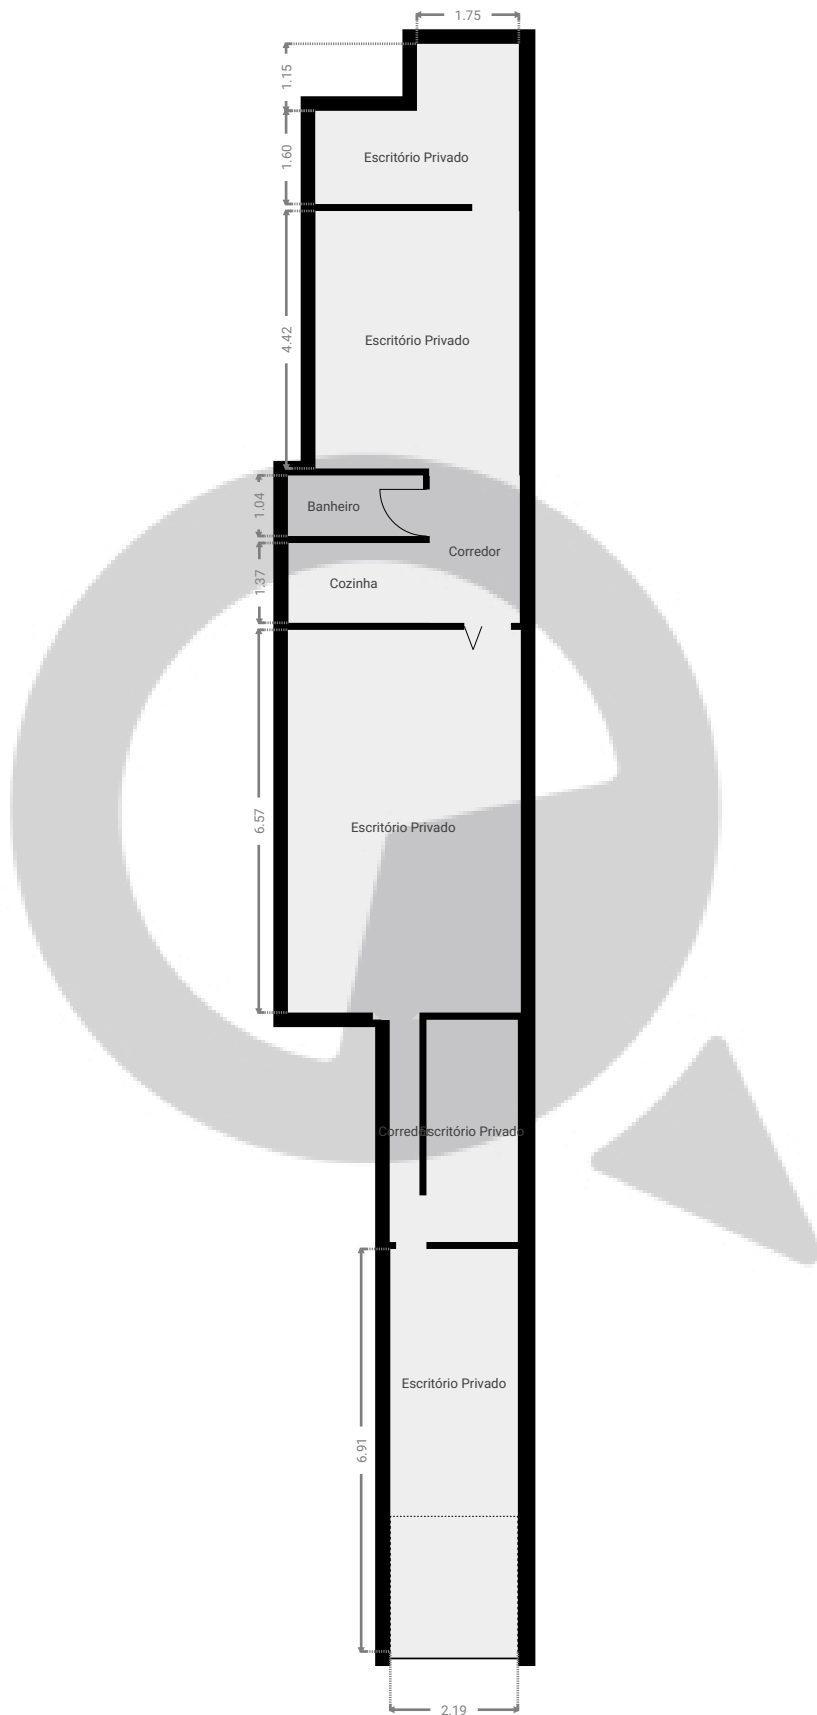

ESTA PLANTA É FORNECIDA SEM QUALQUER TIPO DE GARANTIA E PRECISÃO DE MEDIDAS.

