


Meu novo projeto

Rua dona martinha, 02413-000, São Paulo, BR
PISOS: 2 • CÔMODOS: 6

▼ Andar Térreo

CÔMODOS: 3

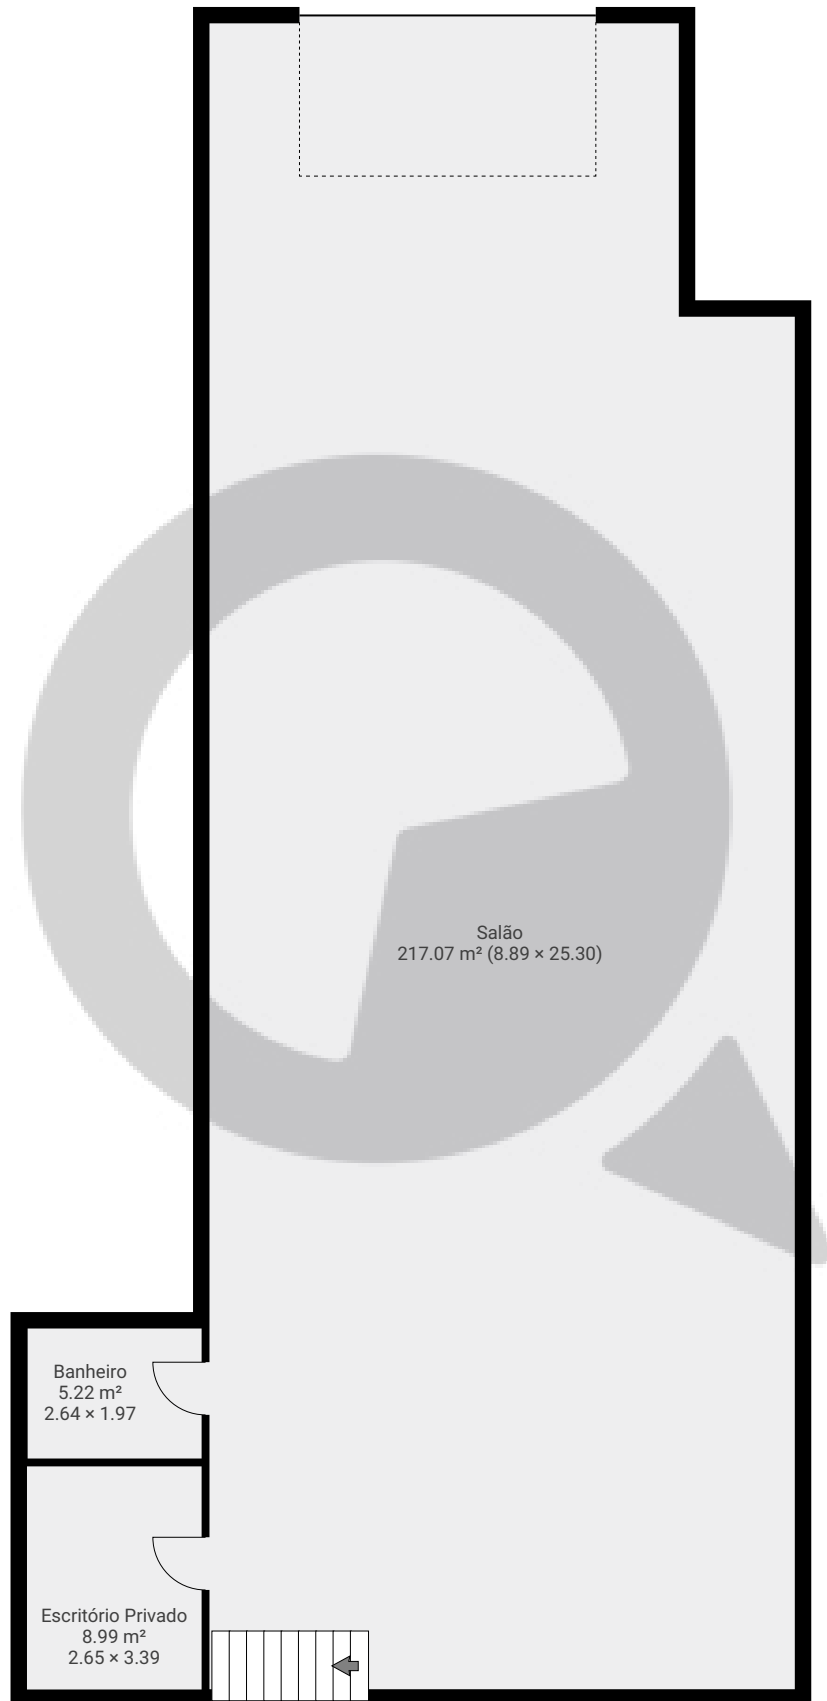

ESTA PLANTA É FORNECIDA SEM QUALQUER TIPO DE GARANTIA E PRECISÃO DE MEDIDAS.




Meu novo projeto

Rua dona martinha, 02413-000, São Paulo, BR
PISOS: 2 • CÔMODOS: 6

▼ 1º Piso

CÔMODOS: 3

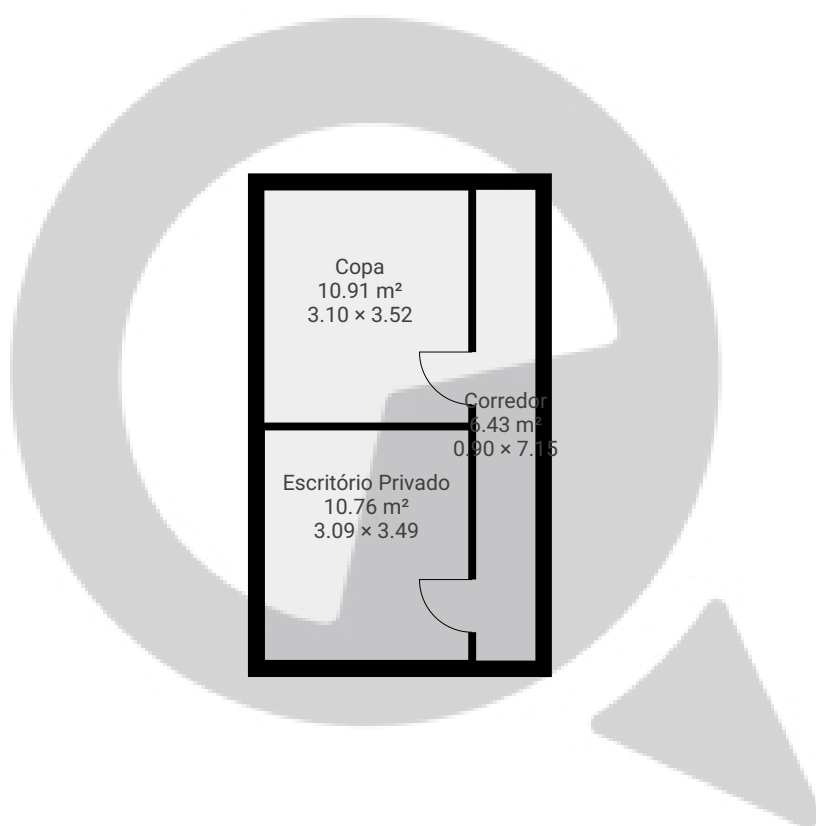

ESTA PLANTA É FORNECIDA SEM QUALQUER TIPO DE GARANTIA E PRECISÃO DE MEDIDAS.

0 1 2 3 4 5m
1:115
Page 2/2