

Meu novo projeto


Rua Conde Prates 205, 03122-000, São Paulo, BR

ÁREA TOTAL: 25.86 m² • ÁREA DE MORADIA: 25.86 m² • PISOS: 2 • CÔMODOS: 3




▼ Andar Térreo

ÁREA TOTAL: 15.73 m² • ÁREA DE MORADIA: 15.73 m² • CÔMODOS: 2

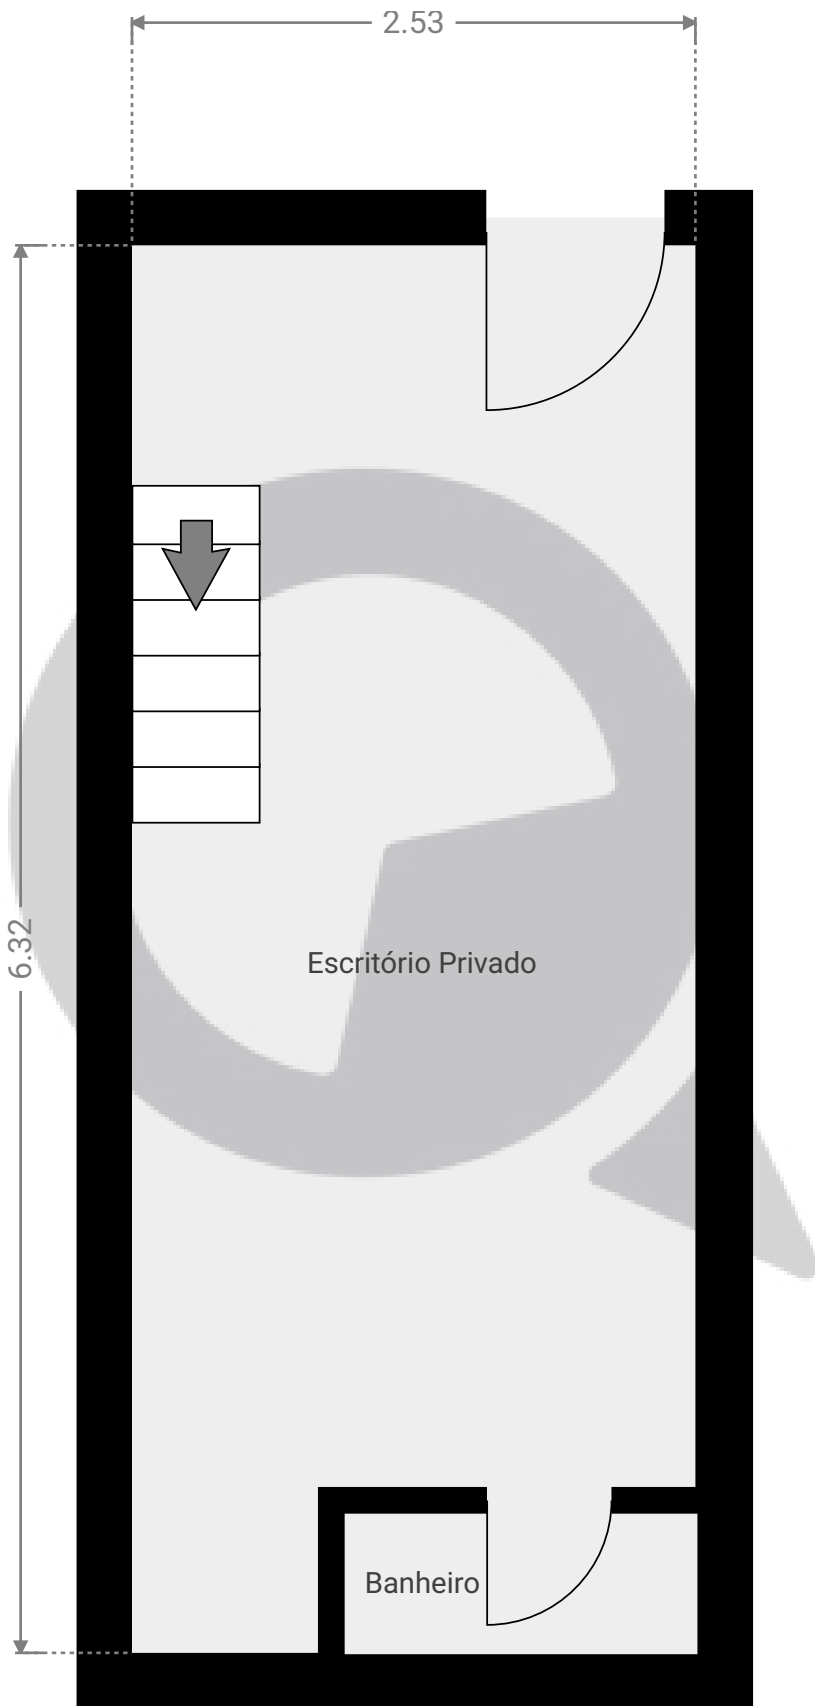

ESTA PLANTA É FORNECIDA SEM QUALQUER TIPO DE GARANTIA E PRECISÃO DE MEDIDAS.

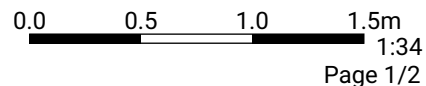

Meu novo projeto


Rua Conde Prates 205, 03122-000, São Paulo, BR

ÁREA TOTAL: 25.86 m² • ÁREA DE MORADIA: 25.86 m² • PISOS: 2 • CÔMODOS: 3


 SuaQuadra

▼ 1º Piso

ÁREA TOTAL: 10.13 m² • ÁREA DE MORADIA: 10.13 m² • CÔMODOS: 1

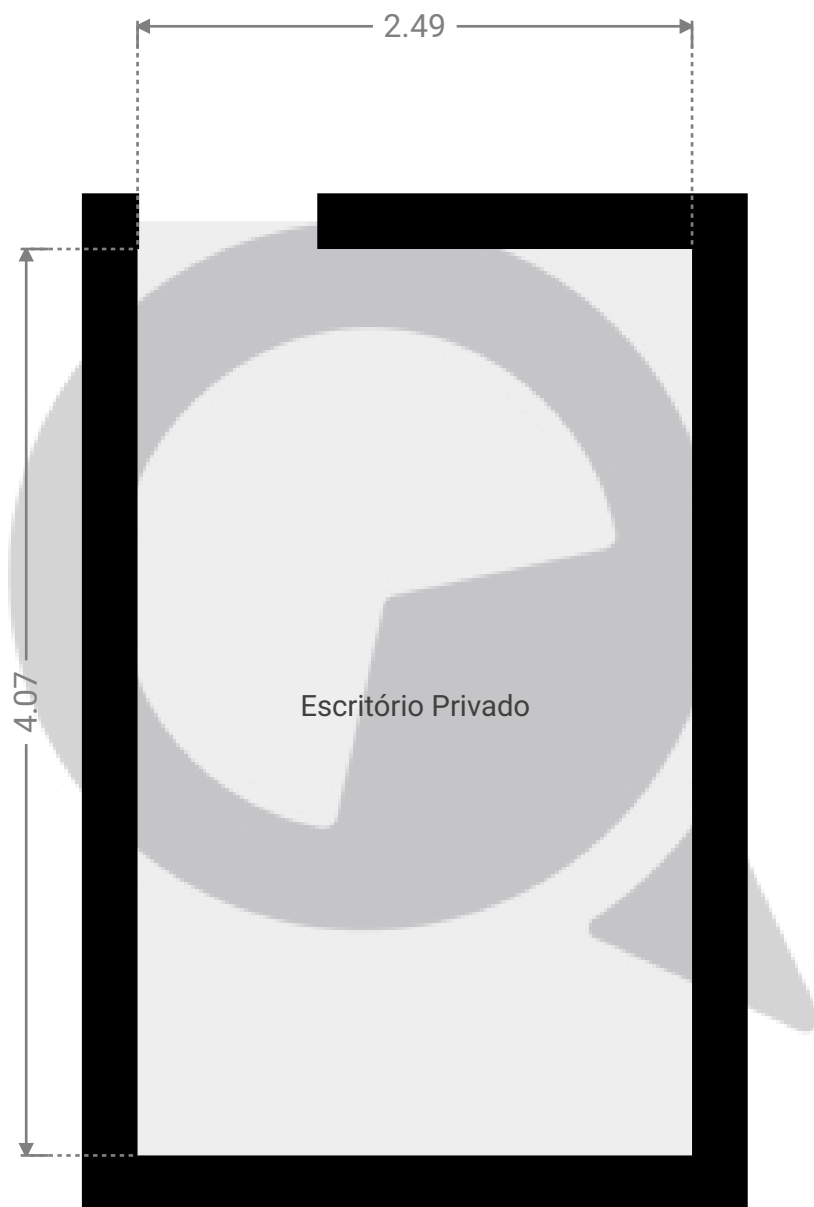

ESTA PLANTA É FORNECIDA SEM QUALQUER TIPO DE GARANTIA E PRECISÃO DE MEDIDAS.

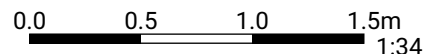

1:34

Page 2/2