

Meu novo projeto


Rua Conde Prates 189, 03122-000, São Paulo, BR

ÁREA TOTAL: 25.11 m² • ÁREA DE MORADIA: 25.11 m² • PISOS: 2 • CÔMODOS: 3




▼ Andar Térreo

ÁREA TOTAL: 15.46 m² • ÁREA DE MORADIA: 15.46 m² • CÔMODOS: 2

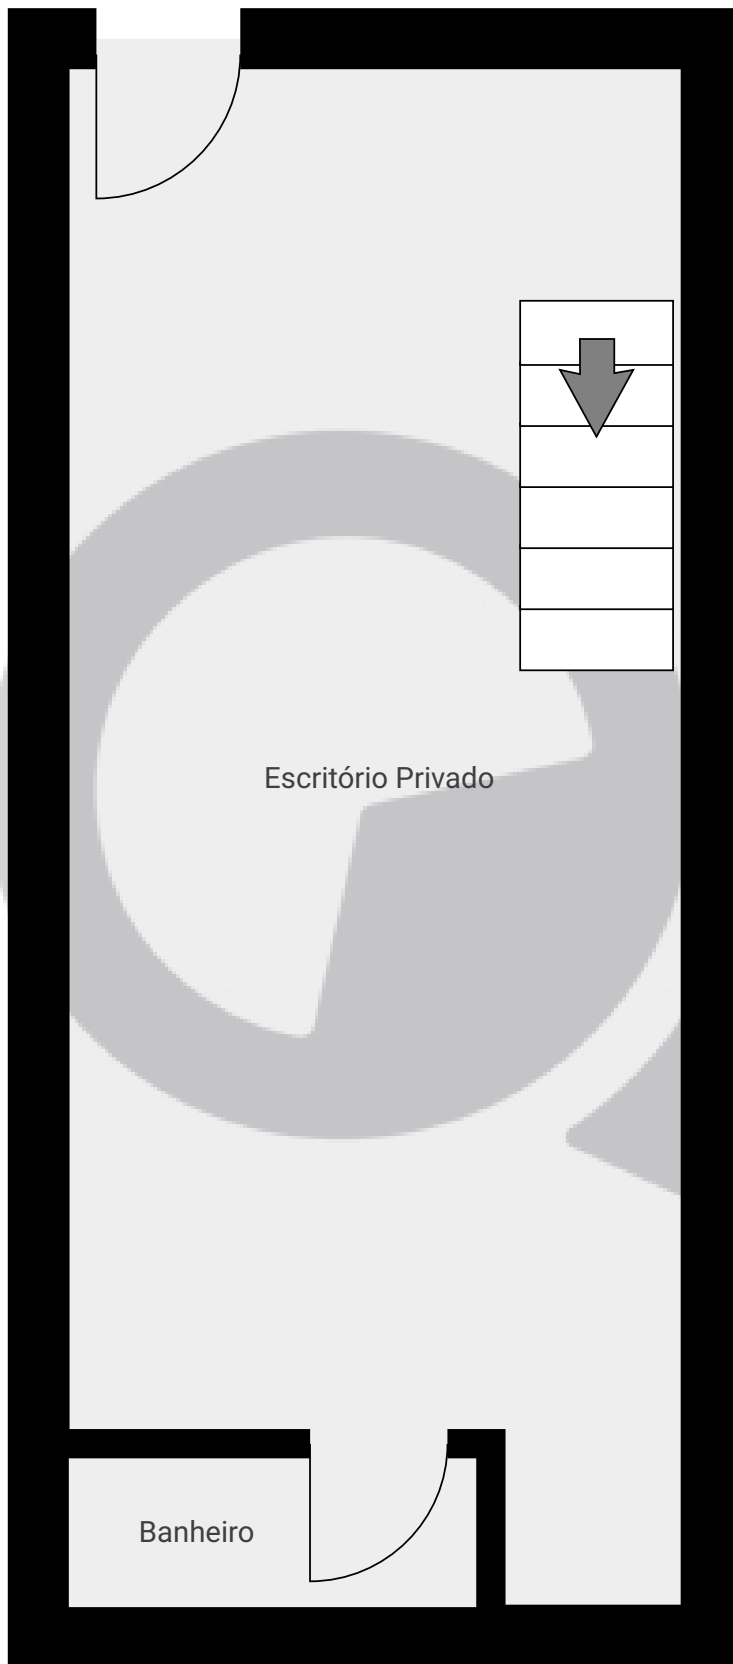

ESTA PLANTA É FORNECIDA SEM QUALQUER TIPO DE GARANTIA E PRECISÃO DE MEDIDAS.

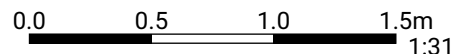

1:31
Page 1/2

Meu novo projeto


Rua Conde Prates 189, 03122-000, São Paulo, BR

ÁREA TOTAL: 25.11 m² • ÁREA DE MORADIA: 25.11 m² • PISOS: 2 • CÔMODOS: 3




▼ 1º Piso

ÁREA TOTAL: 9.65 m² • ÁREA DE MORADIA: 9.65 m² • CÔMODOS: 1

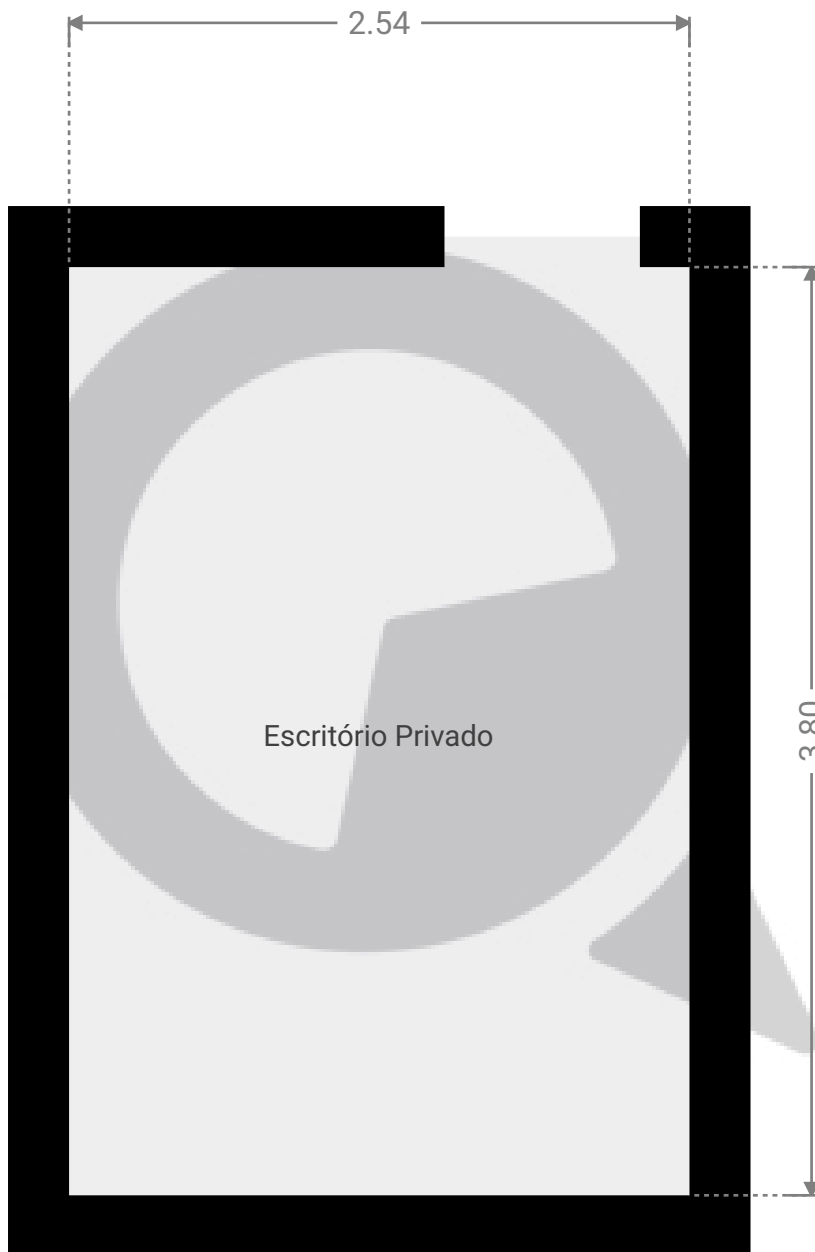

ESTA PLANTA É FORNECIDA SEM QUALQUER TIPO DE GARANTIA E PRECISÃO DE MEDIDAS.

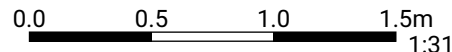

1:31

Page 2/2