


▼ Andar Térreo

ÁREA TOTAL: 253.21 m² · ÁREA DE MORADIA: 253.21 m² · CÔMODOS: 5

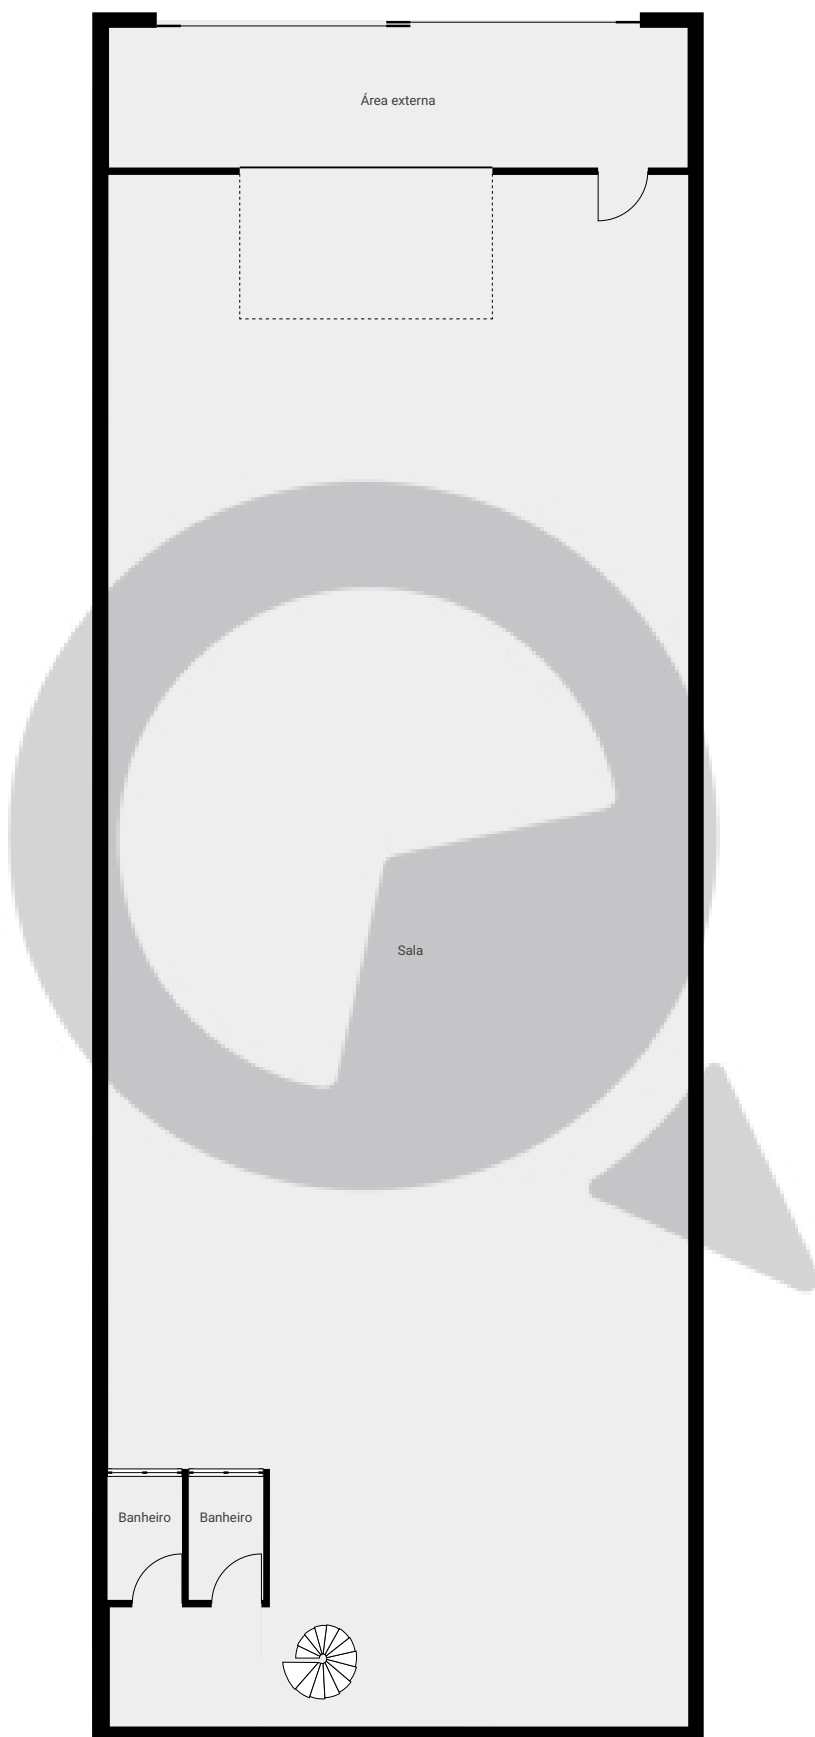


ESTA PLANTA É FORNECIDA SEM QUALQUER TIPO DE GARANTIA E PRECISÃO DE MEDIDAS.

0 1 2 3 4 5m
1:122
Page 1/2

▼ 1º Piso

ÁREA TOTAL: 13.08 m² · ÁREA DE MORADIA: 13.08 m² · CÔMODOS: 1

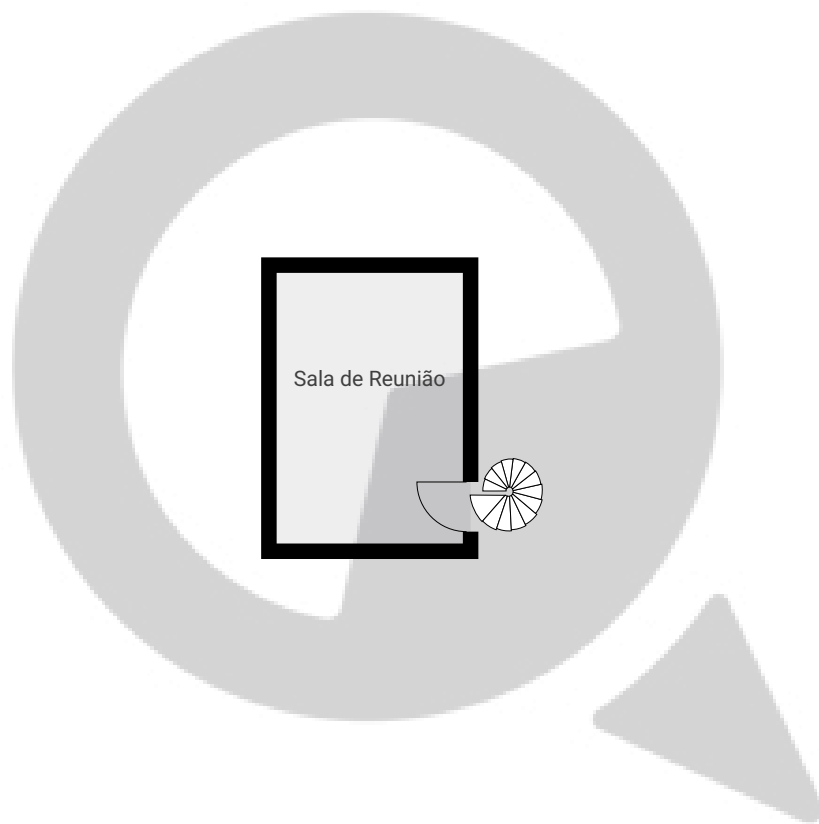

ESTA PLANTA É FORNECIDA SEM QUALQUER TIPO DE GARANTIA E PRECISÃO DE MEDIDAS.

0 1 2 3 4 5m
1:122
Page 2/2