


Estrada do M'Boi Mirim, nº135 2 andar

ÁREA TOTAL: 277.78 m² · ÁREA DE MORADIA: 277.78 m² · PISOS: 1 · CÔMODOS: 8



▼ 2º Piso

ÁREA TOTAL: 277.78 m² · ÁREA DE MORADIA: 277.78 m² · CÔMODOS: 8

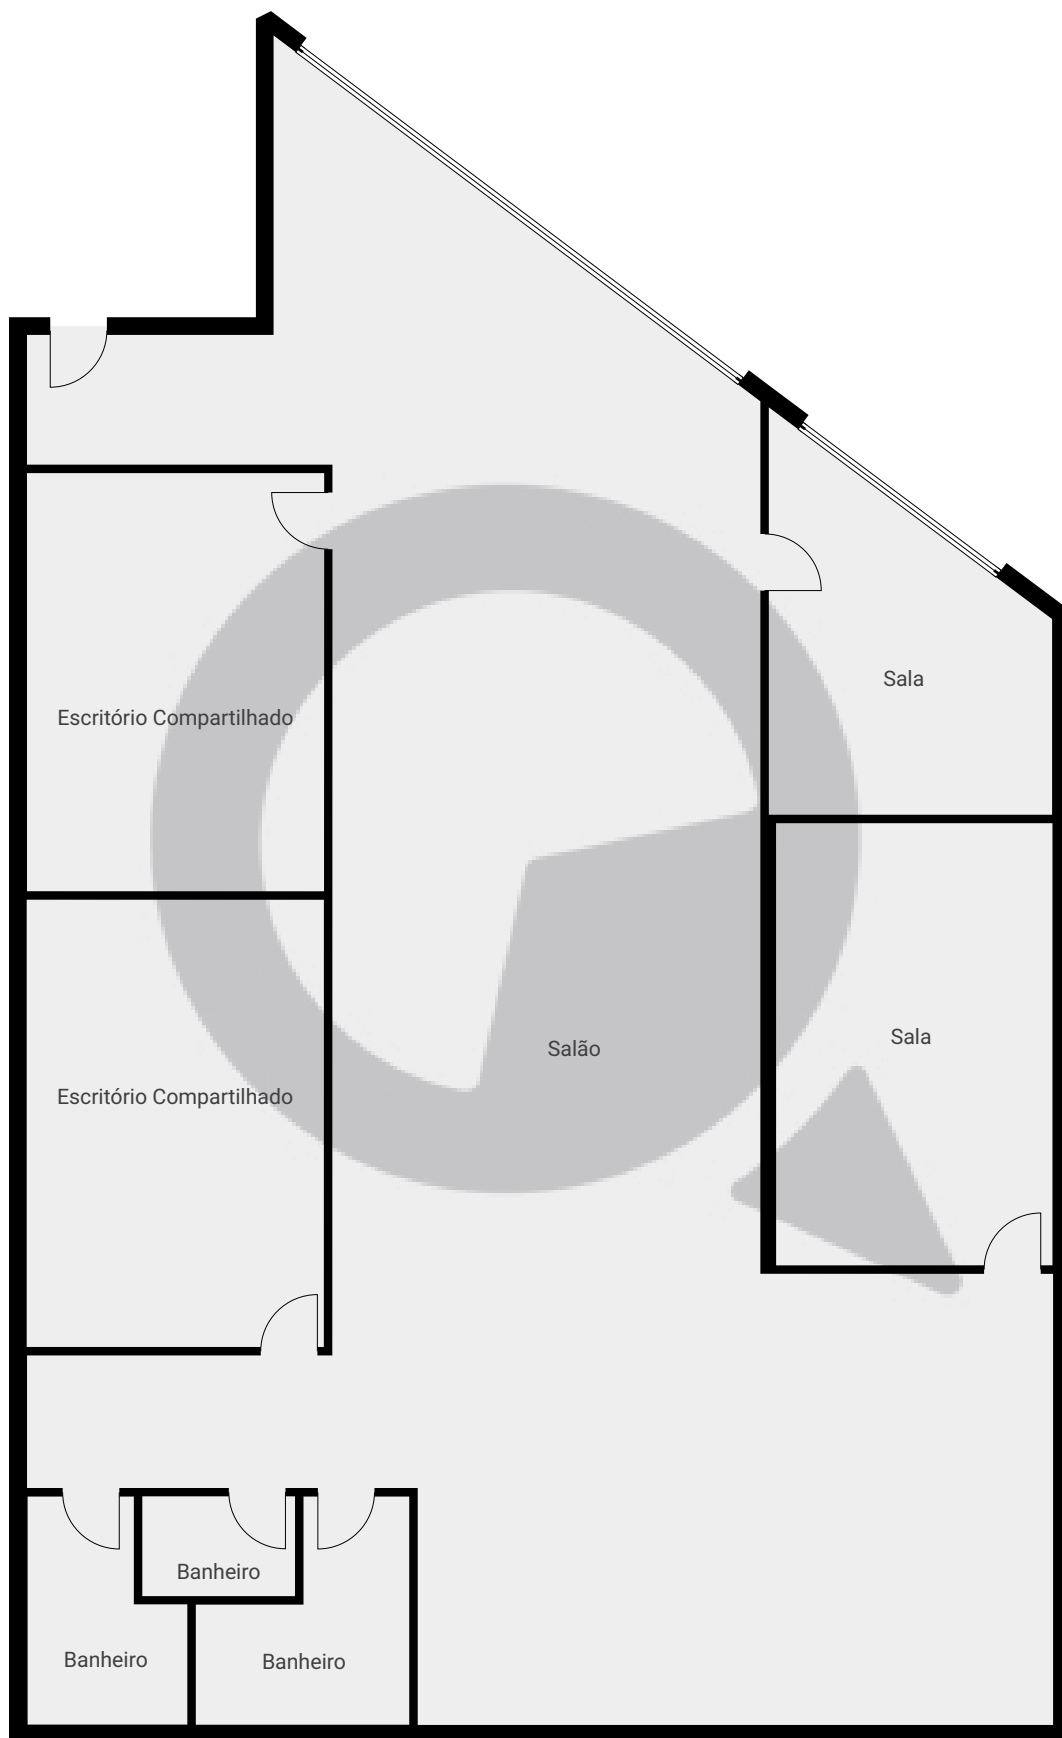

ESTA PLANTA É FORNECIDA SEM QUALQUER TIPO DE GARANTIA E PRECISÃO DE MEDIDAS.

