


Rua Funchal, 573 - cj 93 e 94


Rua Funchal 573, 04551-060 São Paulo, São Paulo, BR
PISOS: 2 • CÔMODOS: 25

▼ 9º Piso

CÔMODOS: 12

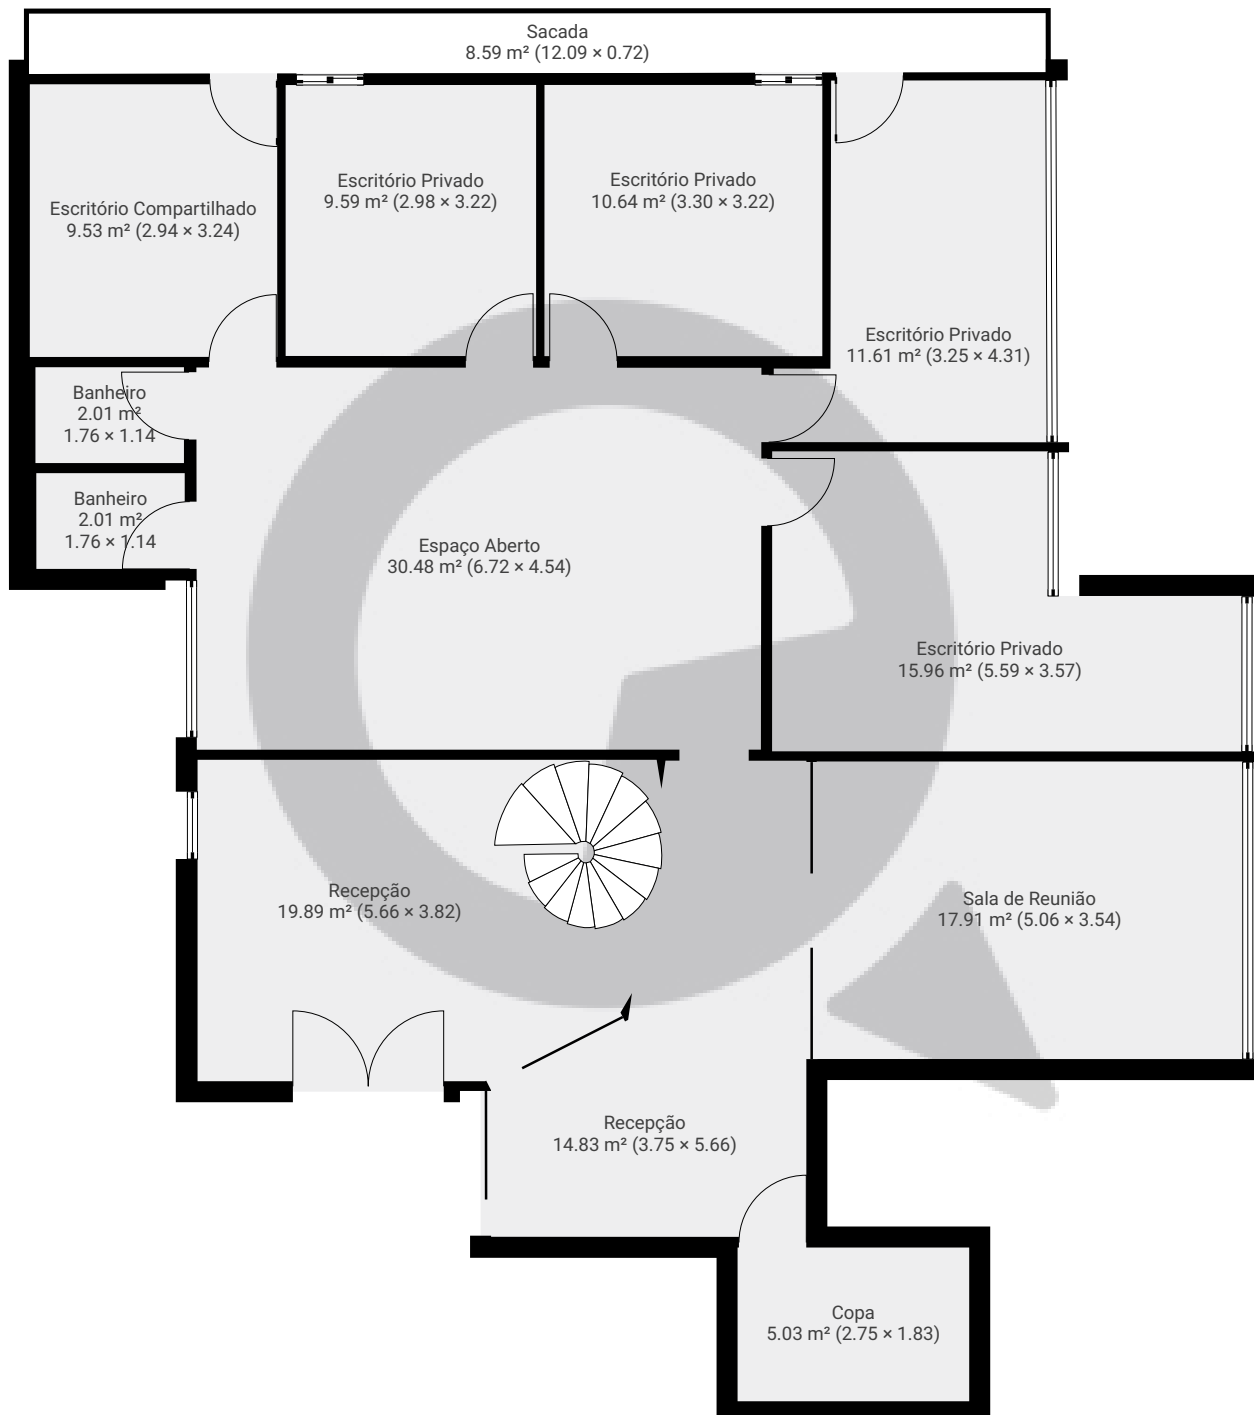

ESTA PLANTA É FORNECIDA SEM QUALQUER TIPO DE GARANTIA E PRECISÃO DE MEDIDAS.

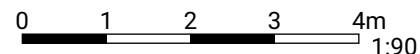


Page 1/2

Rua Funchal, 573 - cj 93 e 94


Rua Funchal 573, 04551-060 São Paulo, São Paulo, BR
PISOS: 2 • CÔMODOS: 25

▼ Teto

CÔMODOS: 13

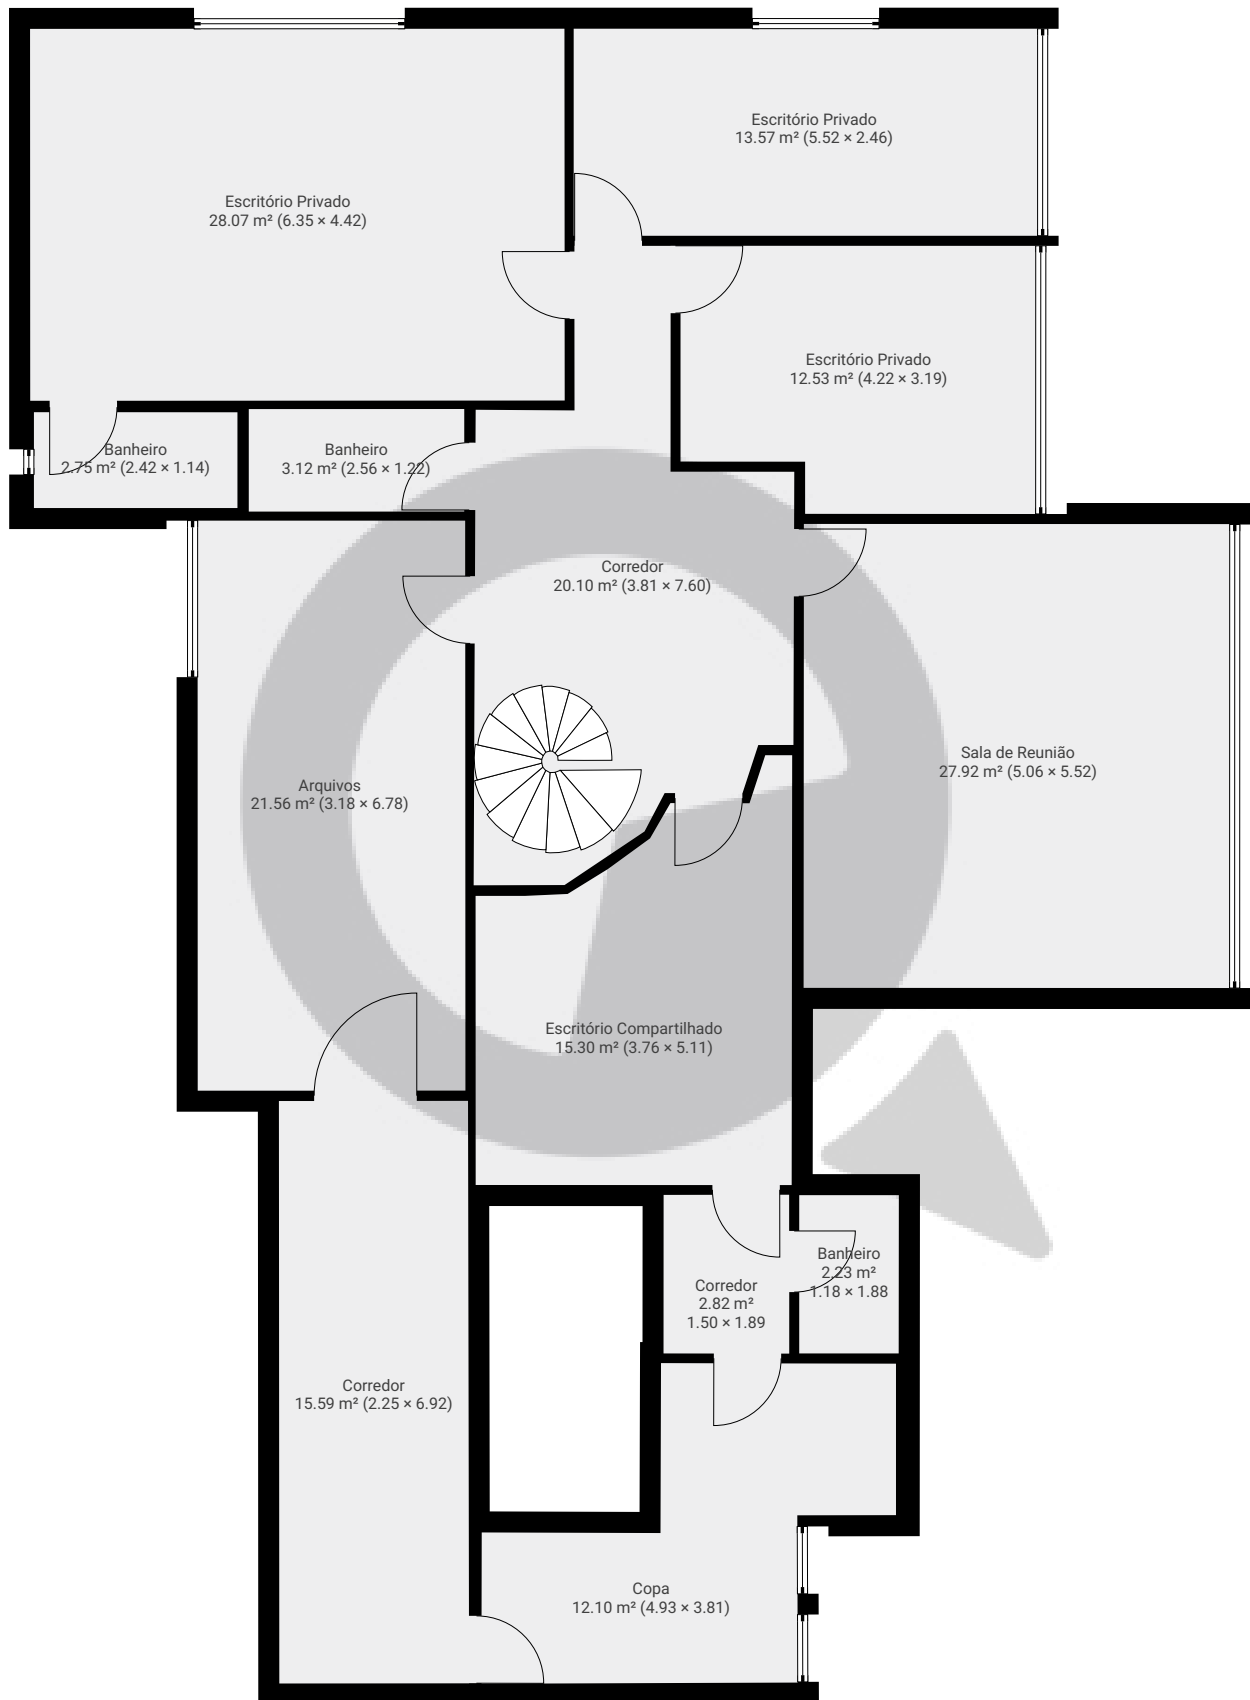

ESTA PLANTA É FORNECIDA SEM QUALQUER TIPO DE GARANTIA E PRECISÃO DE MEDIDAS.

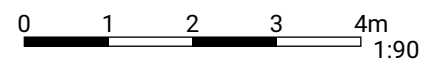

Page 2/2