



▼ 2º Piso

ÁREA TOTAL: 34.27 m² · ÁREA DE MORADIA: 34.27 m² · CÔMODOS: 5

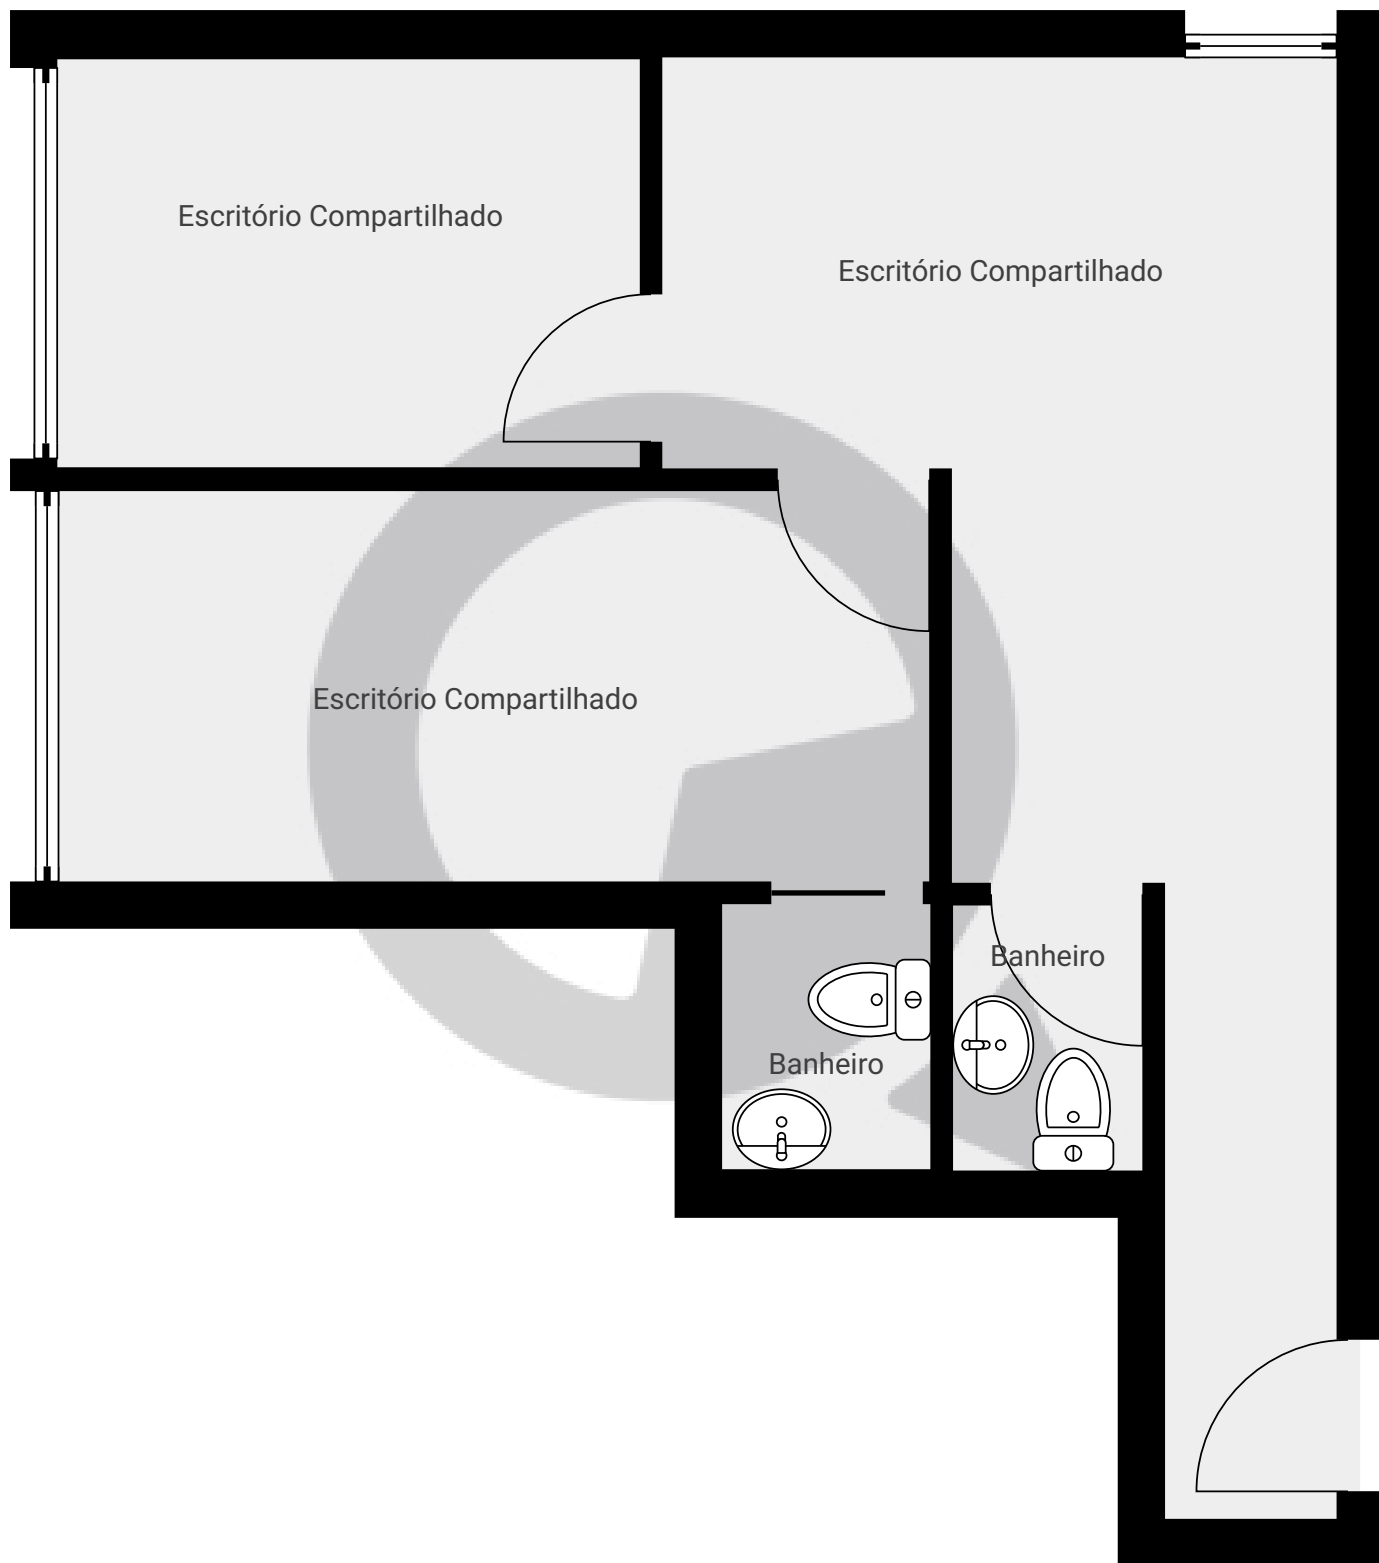

ESTA PLANTA É FORNECIDA SEM QUALQUER TIPO DE GARANTIA E PRECISÃO DE MEDIDAS.

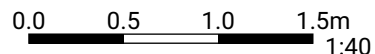

1:40

Page 1/1