



▼ Andar Térreo

ÁREA TOTAL: 364.21 m² • ÁREA DE MORADIA: 364.21 m² • CÔMODOS: 14

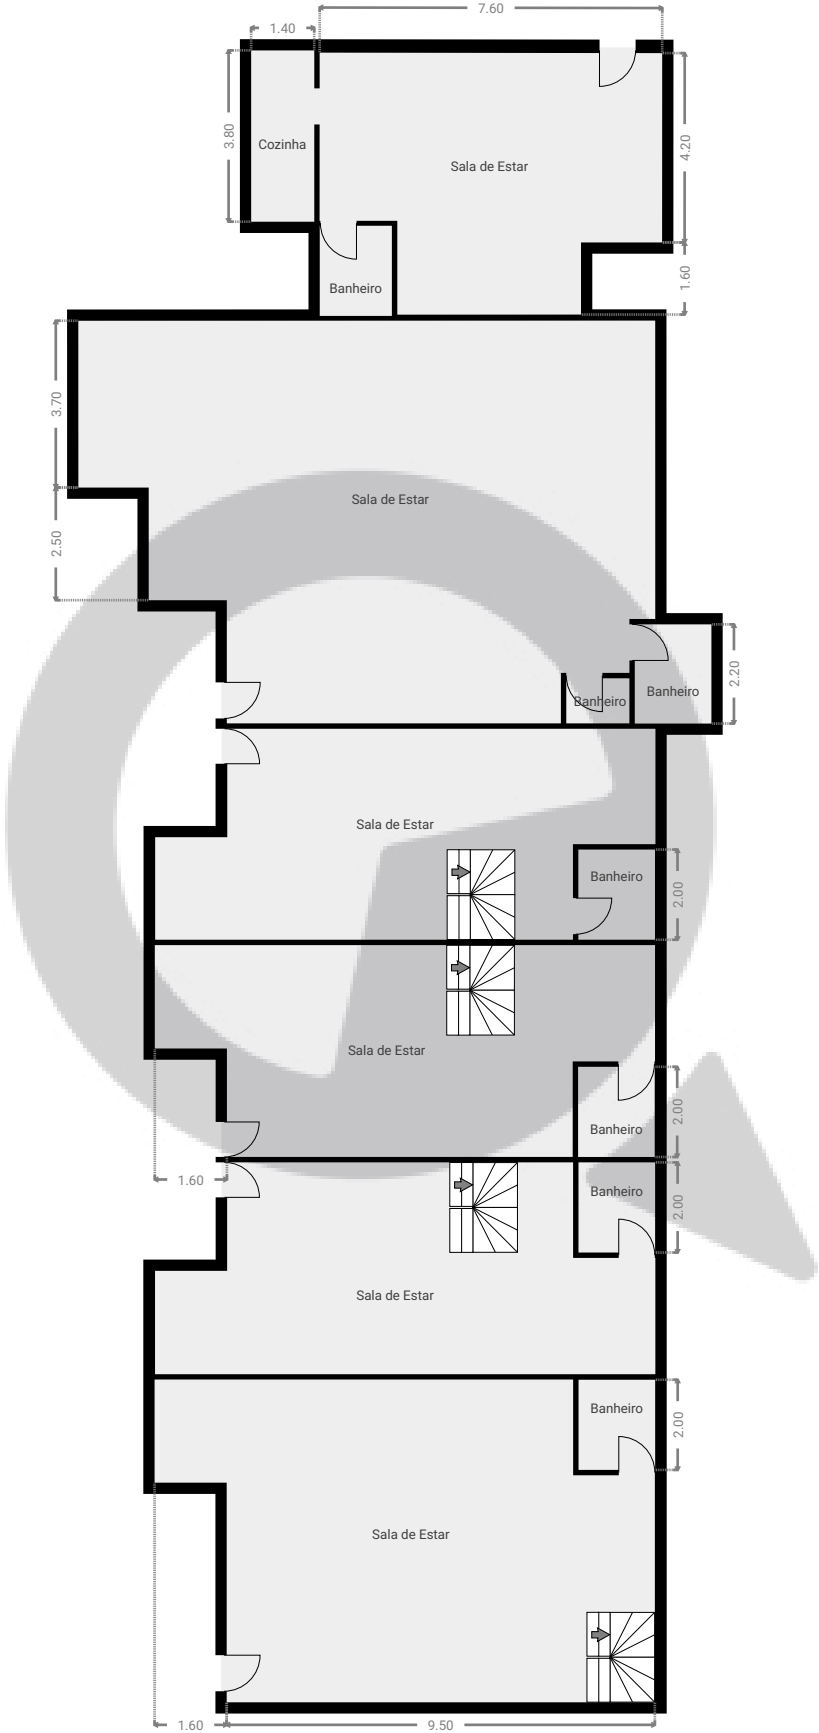


ESTA PLANTA É FORNECIDA SEM QUALQUER TIPO DE GARANTIA E PRECISÃO DE MEDIDAS.

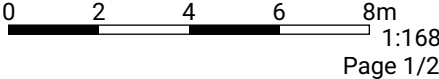

▼ 1º Piso

ÁREA TOTAL: 307.93 m² • ÁREA DE MORADIA: 307.93 m² • CÔMODOS: 5

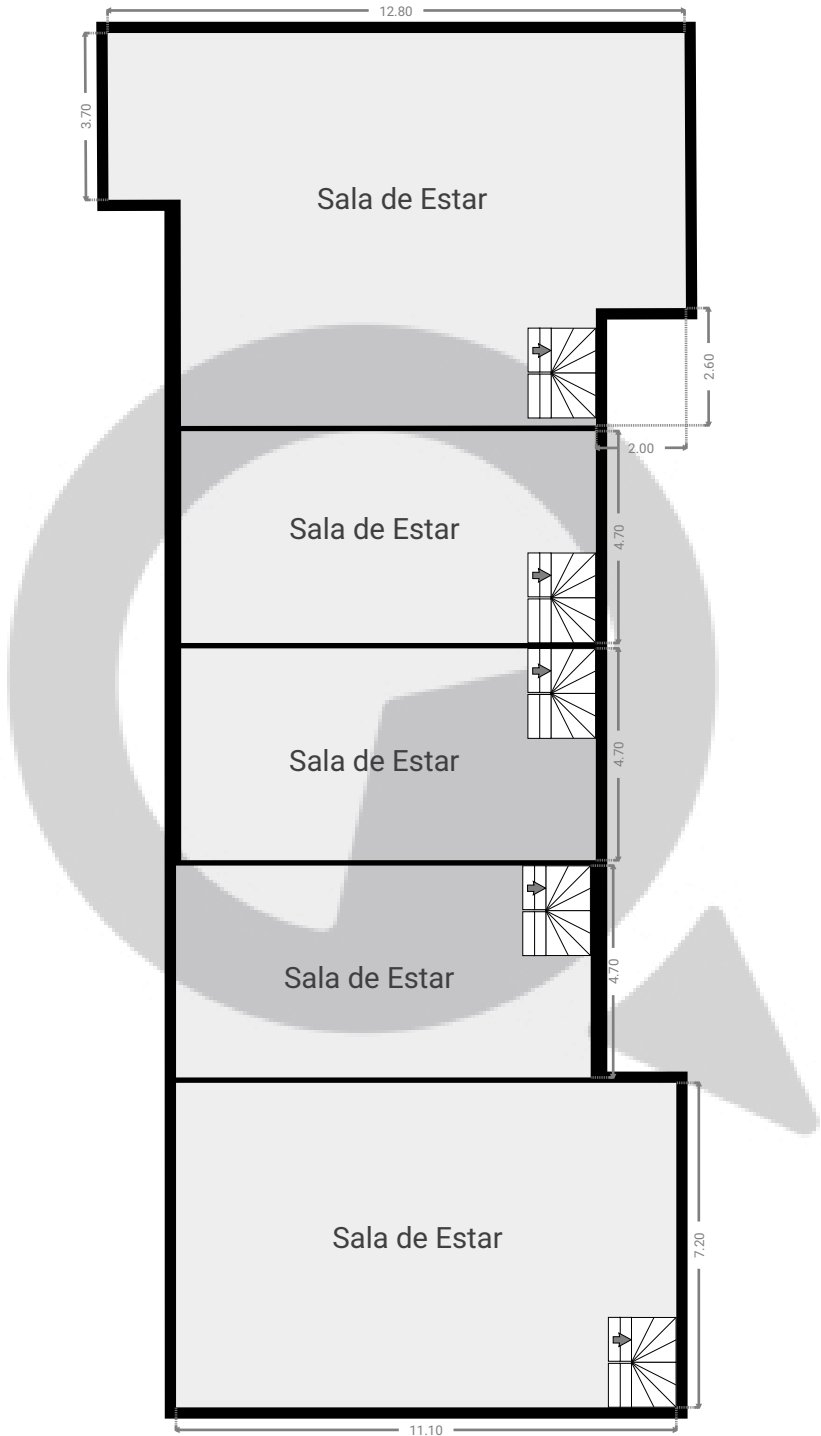

ESTA PLANTA É FORNECIDA SEM QUALQUER TIPO DE GARANTIA E PRECISÃO DE MEDIDAS.

