


▼ Andar Térreo

ÁREA TOTAL: 683.33 m<sup>2</sup> · ÁREA DE MORADIA: 16.04 m<sup>2</sup> · CÔMODOS: 2

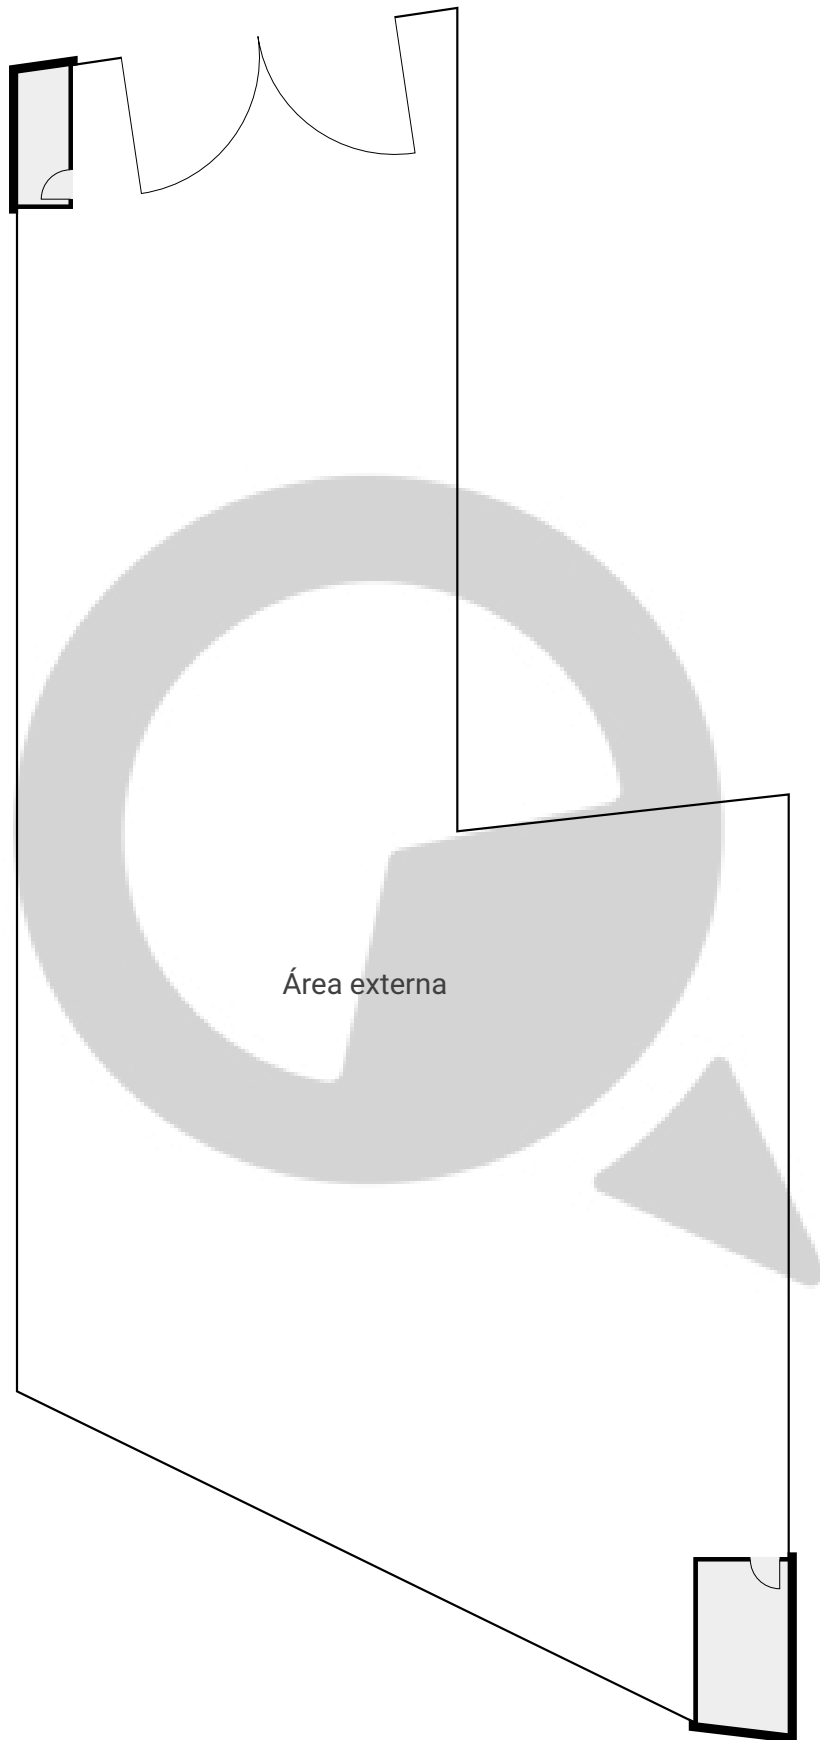

ESTA PLANTA É FORNECIDA SEM QUALQUER TIPO DE GARANTIA E PRECISÃO DE MEDIDAS.

0 2 4 6 8m

1:206  
Page 1/1