


▼ Andar Térreo

ÁREA TOTAL: 71.63 m² · ÁREA DE MORADIA: 71.63 m² · CÔMODOS: 4

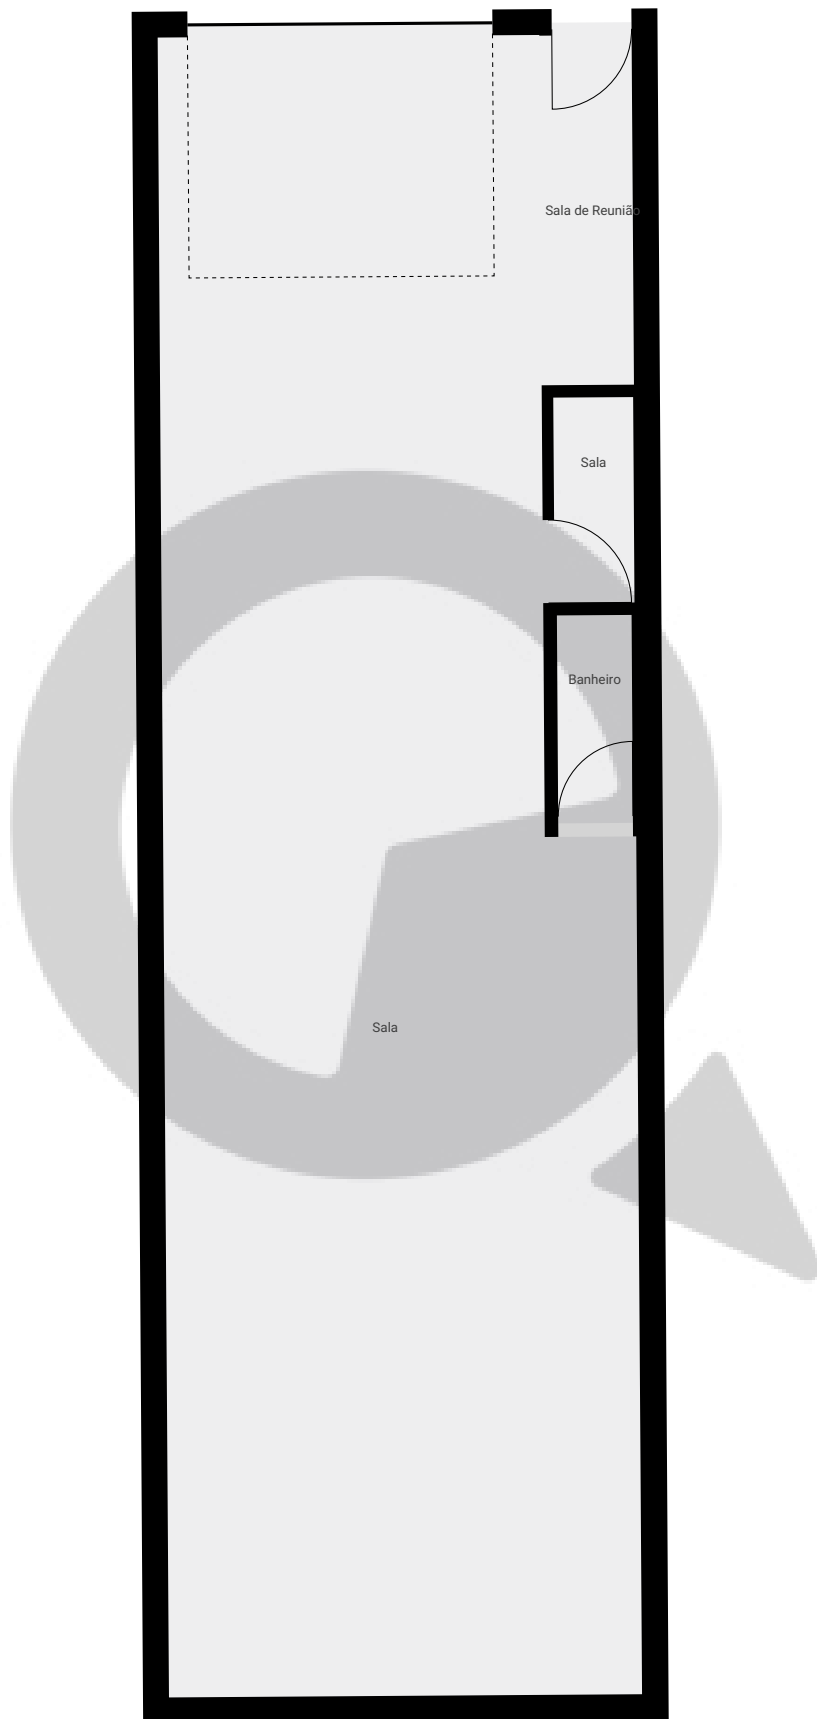

ESTA PLANTA É FORNECIDA SEM QUALQUER TIPO DE GARANTIA E PRECISÃO DE MEDIDAS.

0 1 2 3m
1:73
Page 1/1