


Rua Matizada, 59 - casa

Rua Matizada 59, 01548-060 São Paulo, São Paulo, BR
PISOS: 2 • CÔMODOS: 24

▼ Andar Térreo

CÔMODOS: 11

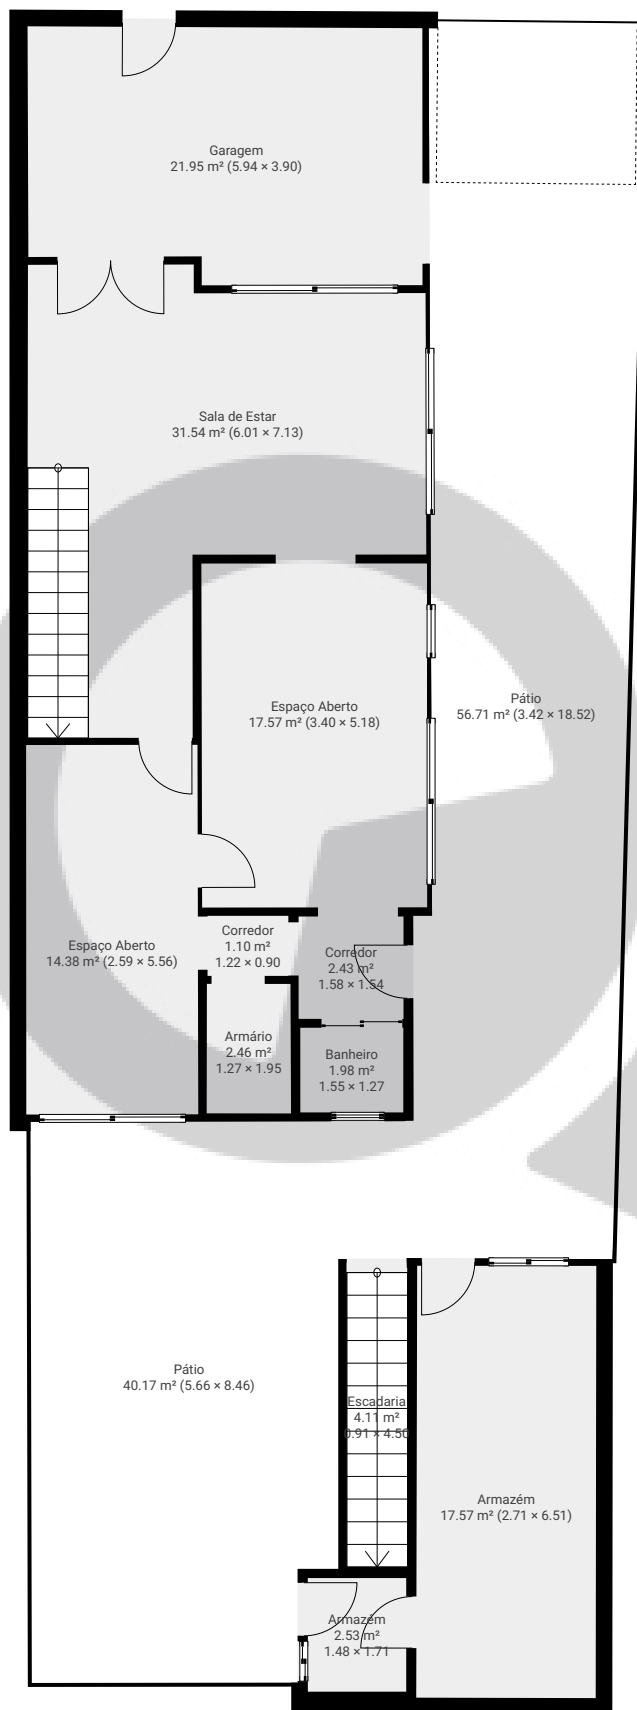

ESTA PLANTA É FORNECIDA SEM QUALQUER TIPO DE GARANTIA E PRECISÃO DE MEDIDAS.





Rua Matizada, 59 - casa

Rua Matizada 59, 01548-060 São Paulo, São Paulo, BR

PISOS: 2 • CÔMODOS: 24

▼ 1º Piso

CÔMODOS: 13

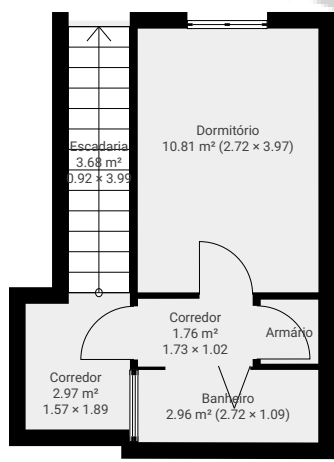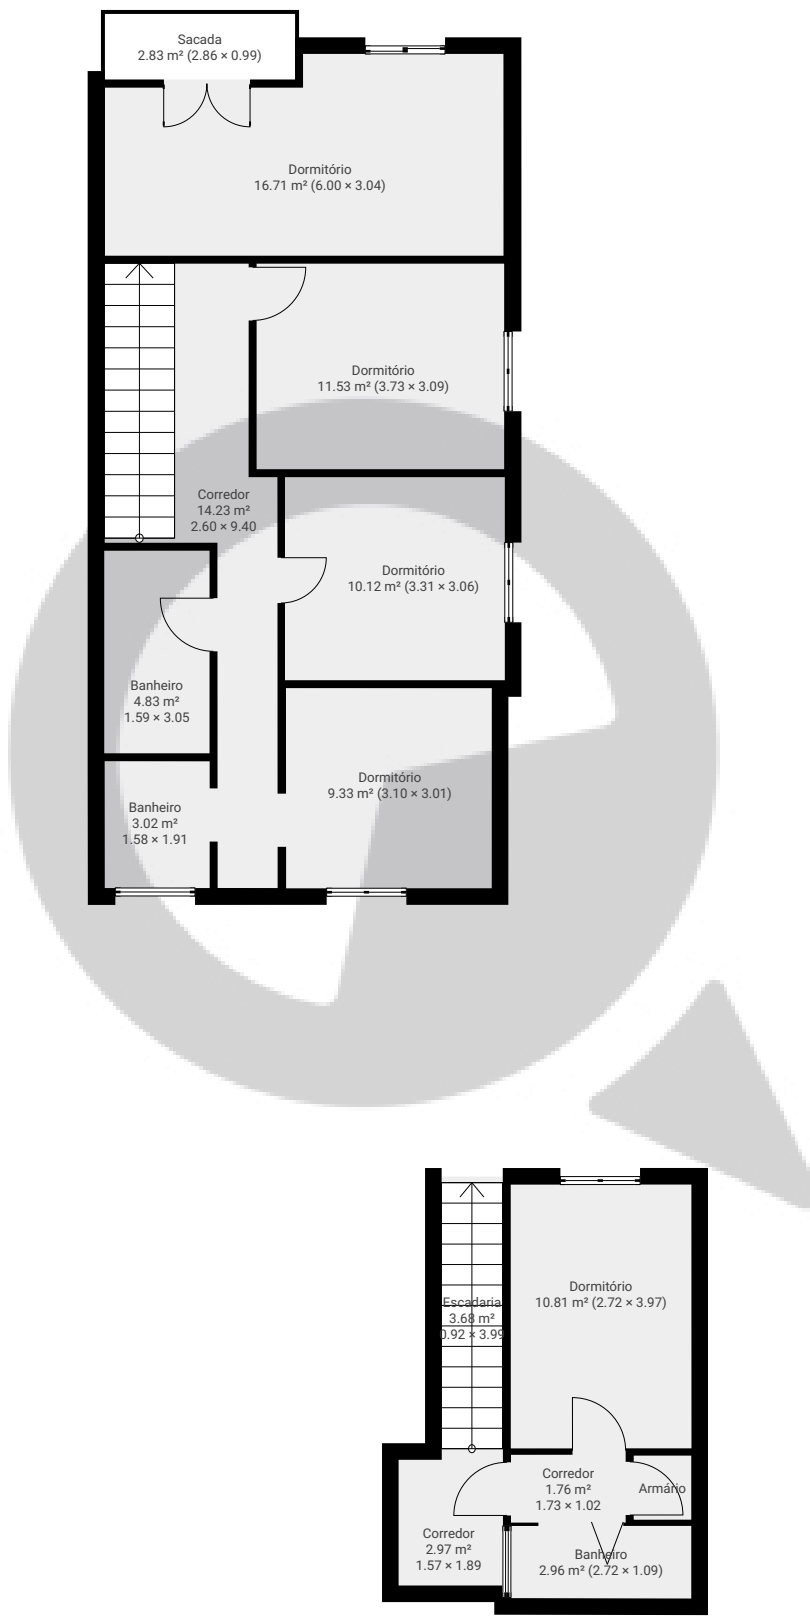

ESTA PLANTA É FORNECIDA SEM QUALQUER TIPO DE GARANTIA E PRECISÃO DE MEDIDAS.

