


Verbo Divino, 2001, cj 1210


Rua Verbo Divino 2001, 04719-002 São Paulo, São Paulo, BR
PISOS: 1 • CÔMODOS: 2

▼ 12º Piso

CÔMODOS: 2

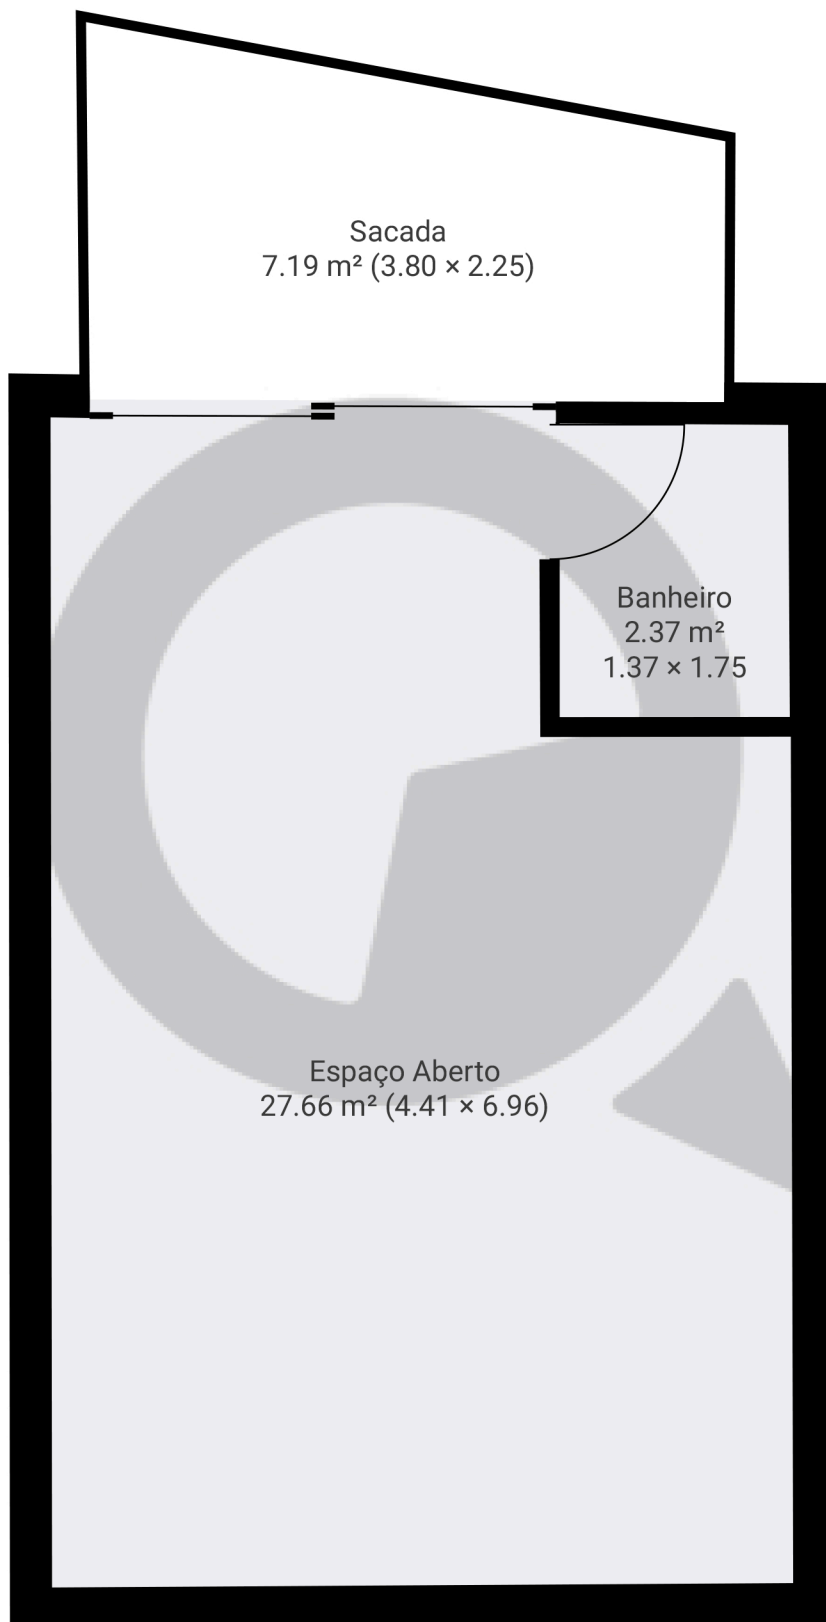

ESTA PLANTA É FORNECIDA SEM QUALQUER TIPO DE GARANTIA E PRECISÃO DE MEDIDAS.

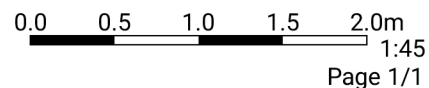


Verbo Divino, 2001, cj 1212


Rua Verbo Divino 2001, 04719-002 São Paulo, São Paulo, BR
PISOS: 1 • CÔMODOS: 2

▼ 12º Piso

CÔMODOS: 2

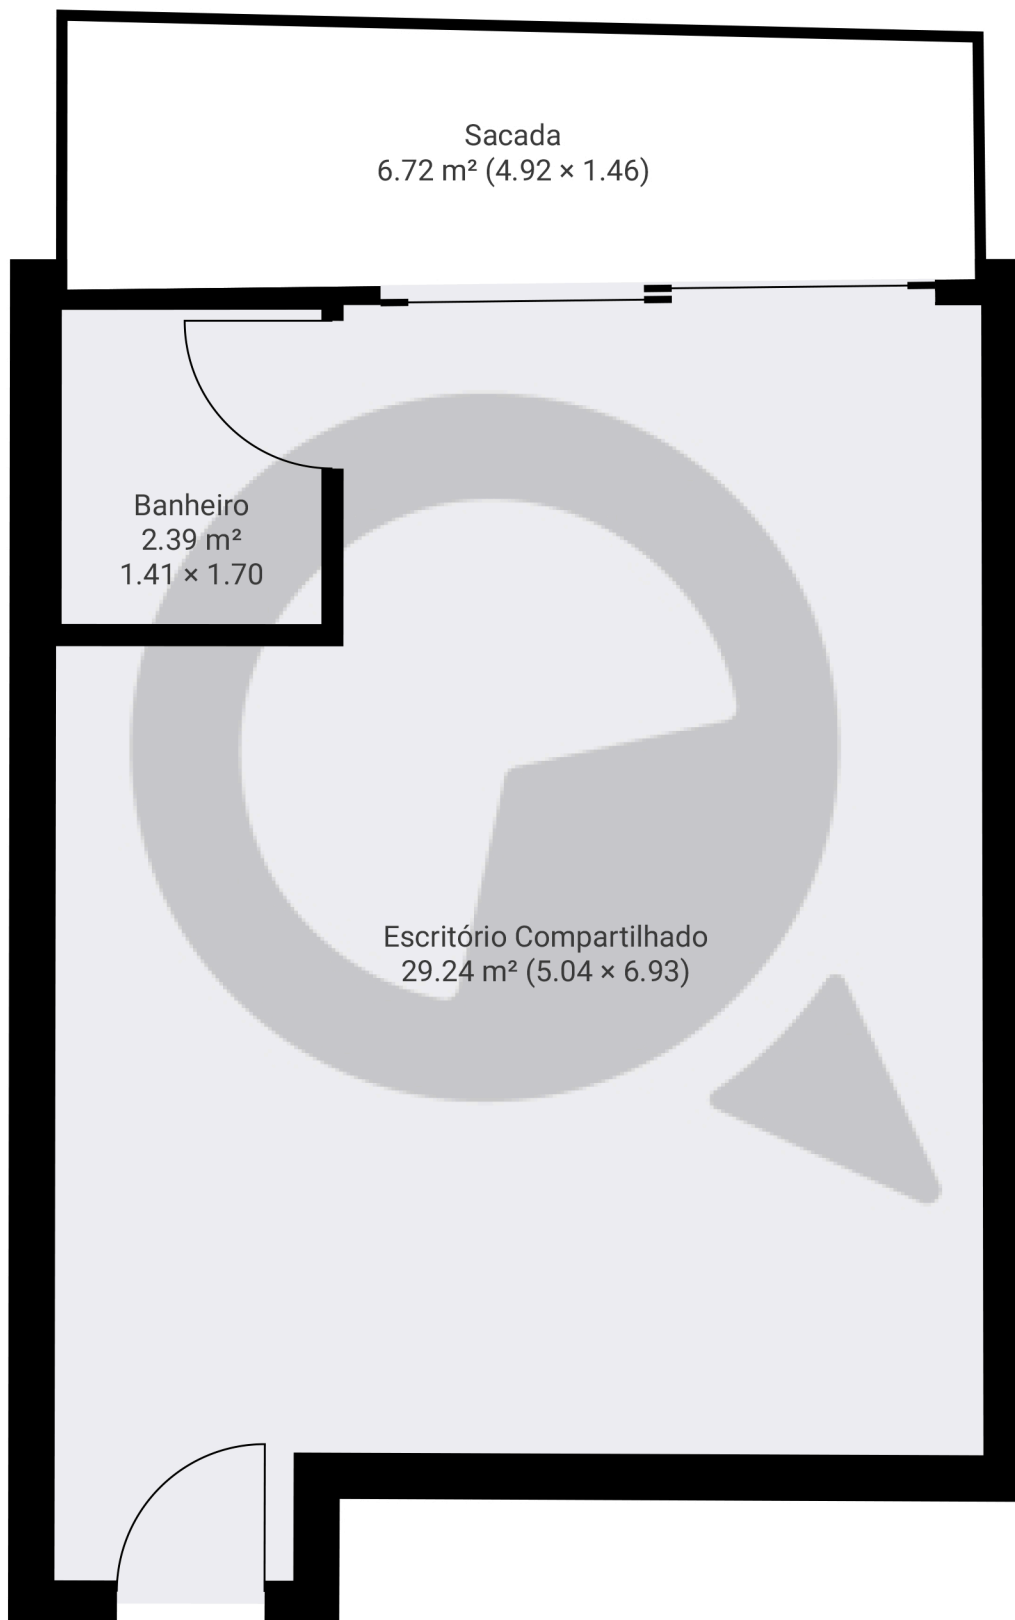

ESTA PLANTA É FORNECIDA SEM QUALQUER TIPO DE GARANTIA E PRECISÃO DE MEDIDAS.

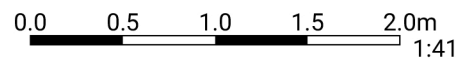


Page 1/1

Verbo Divino, 2001, cj 1211

Rua Verbo Divino 2001, 04719-002 São Paulo, São Paulo, BR
PISOS: 1 • CÔMODOS: 2

▼ 12º Piso

CÔMODOS: 2

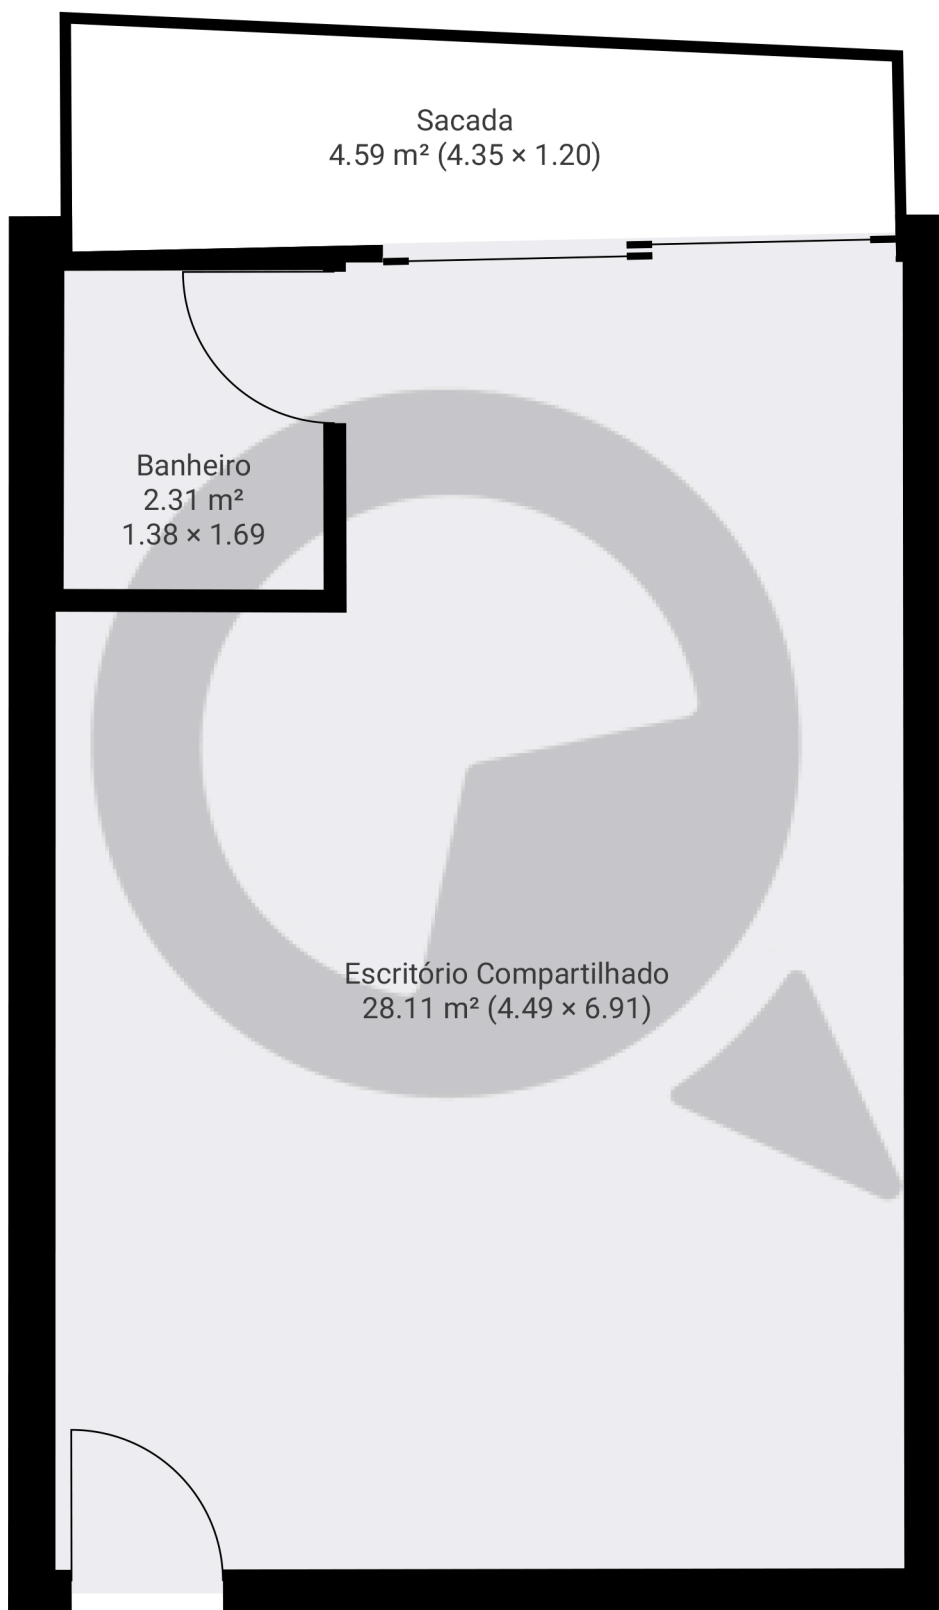

ESTA PLANTA É FORNECIDA SEM QUALQUER TIPO DE GARANTIA E PRECISÃO DE MEDIDAS.

0.0 0.5 1.0 1.5m
1:40

Page 1/1