


▼ 9º Piso

ÁREA TOTAL: 95.71 m<sup>2</sup> · ÁREA DE MORADIA: 95.71 m<sup>2</sup> · CÔMODOS: 2

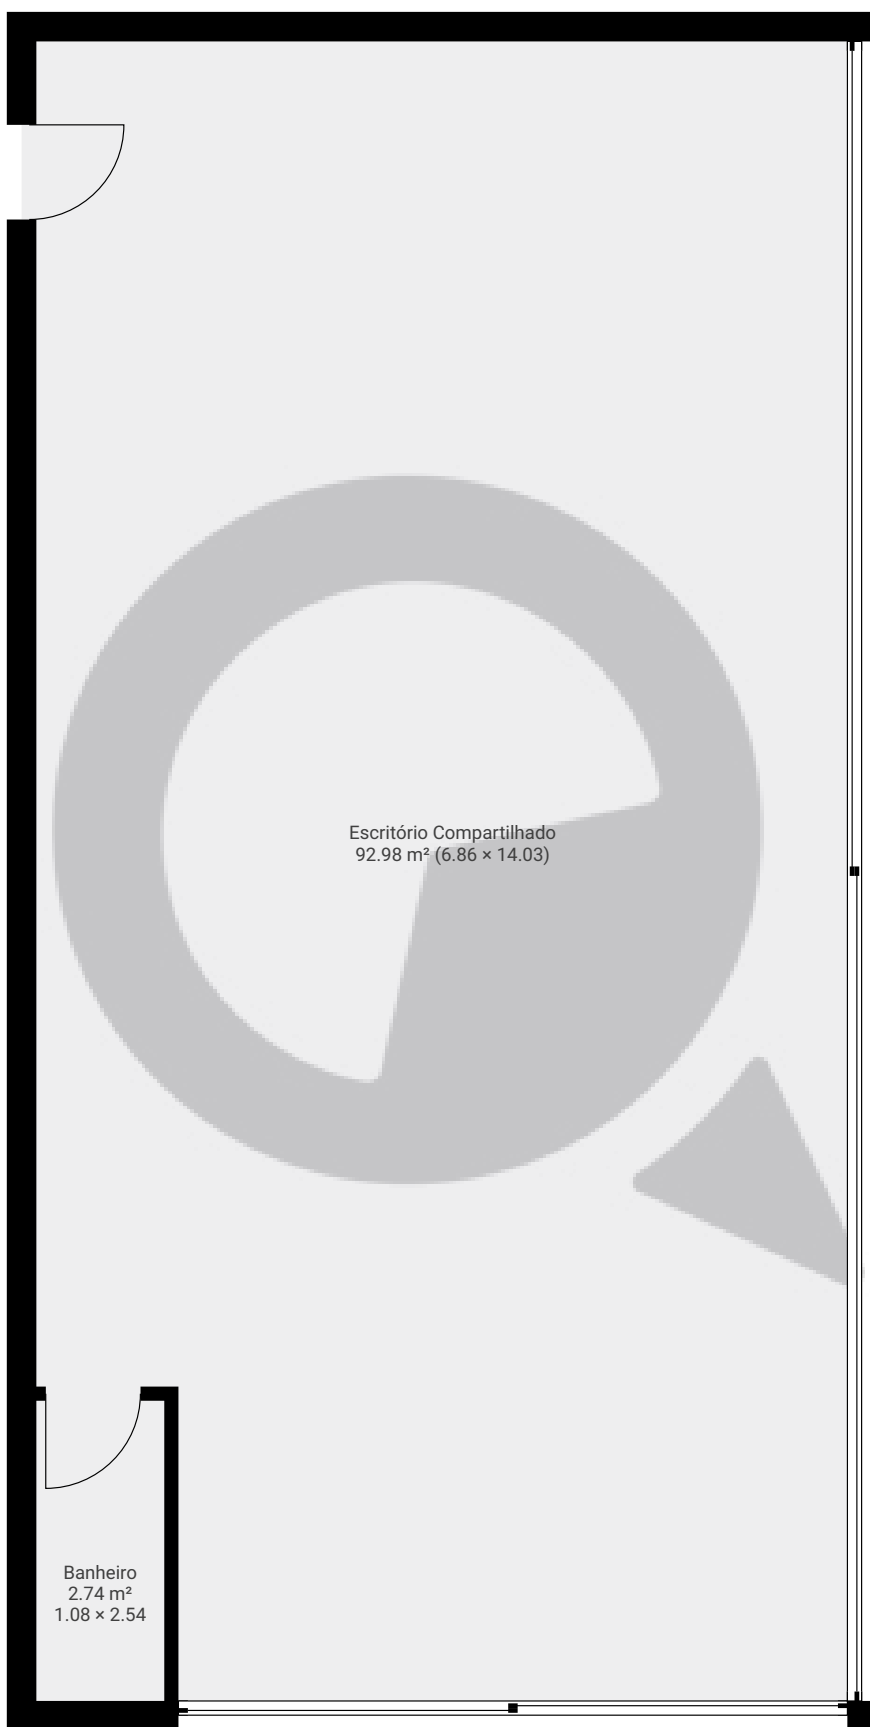

ESTA PLANTA É FORNECIDA SEM QUALQUER TIPO DE GARANTIA E PRECISÃO DE MEDIDAS.

