


▼ 9º Piso

ÁREA TOTAL: 65.13 m<sup>2</sup> · ÁREA DE MORADIA: 65.13 m<sup>2</sup> · CÔMODOS: 1

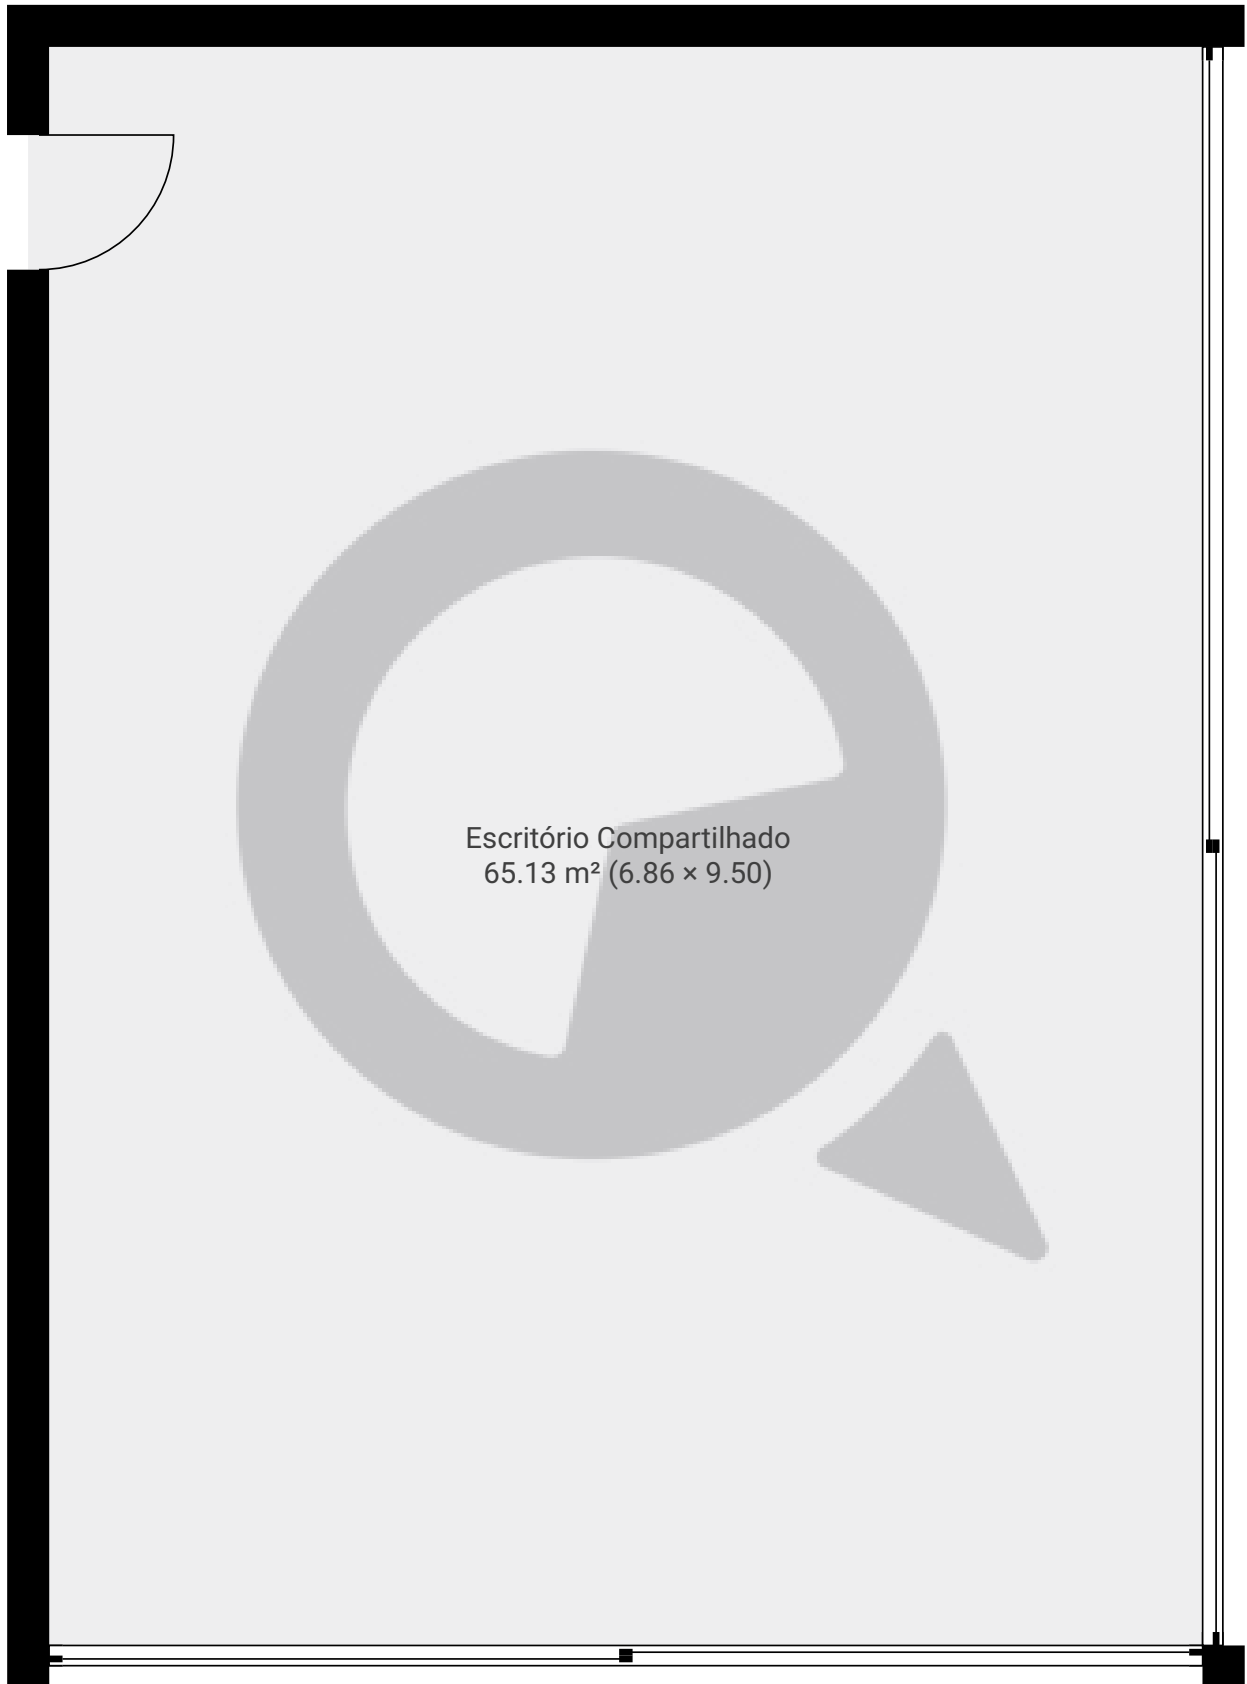

ESTA PLANTA É FORNECIDA SEM QUALQUER TIPO DE GARANTIA E PRECISÃO DE MEDIDAS.

0.0 0.5 1.0 1.5 2.0m  
1:45

Page 1/1