


Rua Jaborandi50 A

Rua Jaborandi50, 03636-000, São Paulo, BR
PISOS: 2 • CÔMODOS: 8

▼ Andar Térreo

CÔMODOS: 1

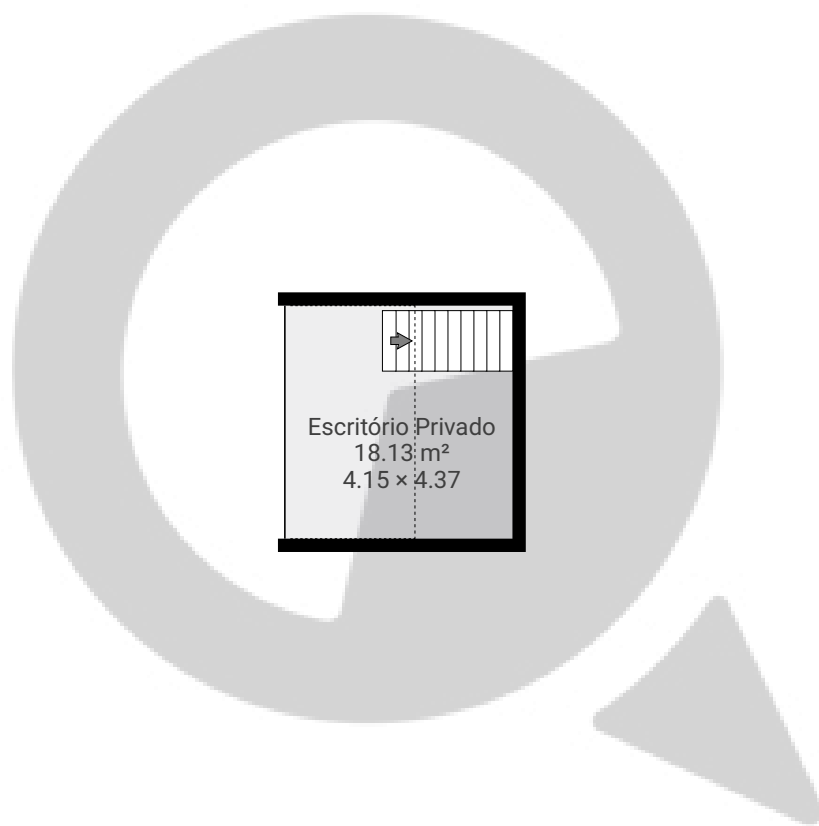

ESTA PLANTA É FORNECIDA SEM QUALQUER TIPO DE GARANTIA E PRECISÃO DE MEDIDAS.


0 2 4 6m
1:142
Page 1/2

Rua Jaborandi50 A

Rua Jaborandi50, 03636-000, São Paulo, BR
PISOS: 2 • CÔMODOS: 8

▼ 1º Piso

CÔMODOS: 7

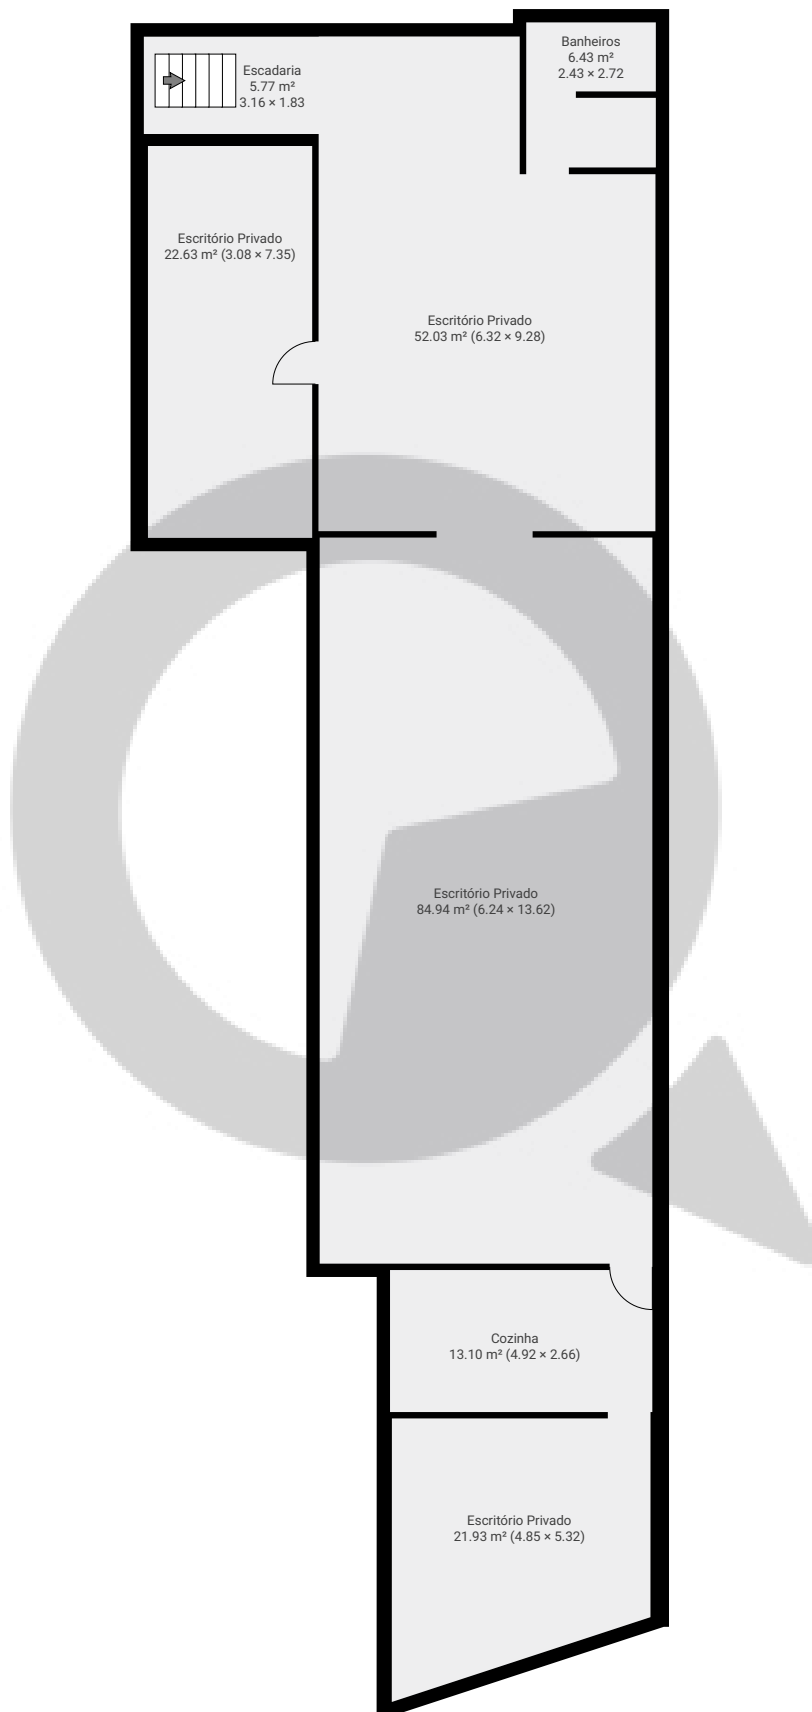

ESTA PLANTA É FORNECIDA SEM QUALQUER TIPO DE GARANTIA E PRECISÃO DE MEDIDAS.

