


# Rua Francisco Polito, nº116 Lj 1

Rua Francisco Polito 116, 03137-010, São Paulo, BR  
PISOS: 1 • CÔMODOS: 4

## ▼ Andar Térreo

CÔMODOS: 4

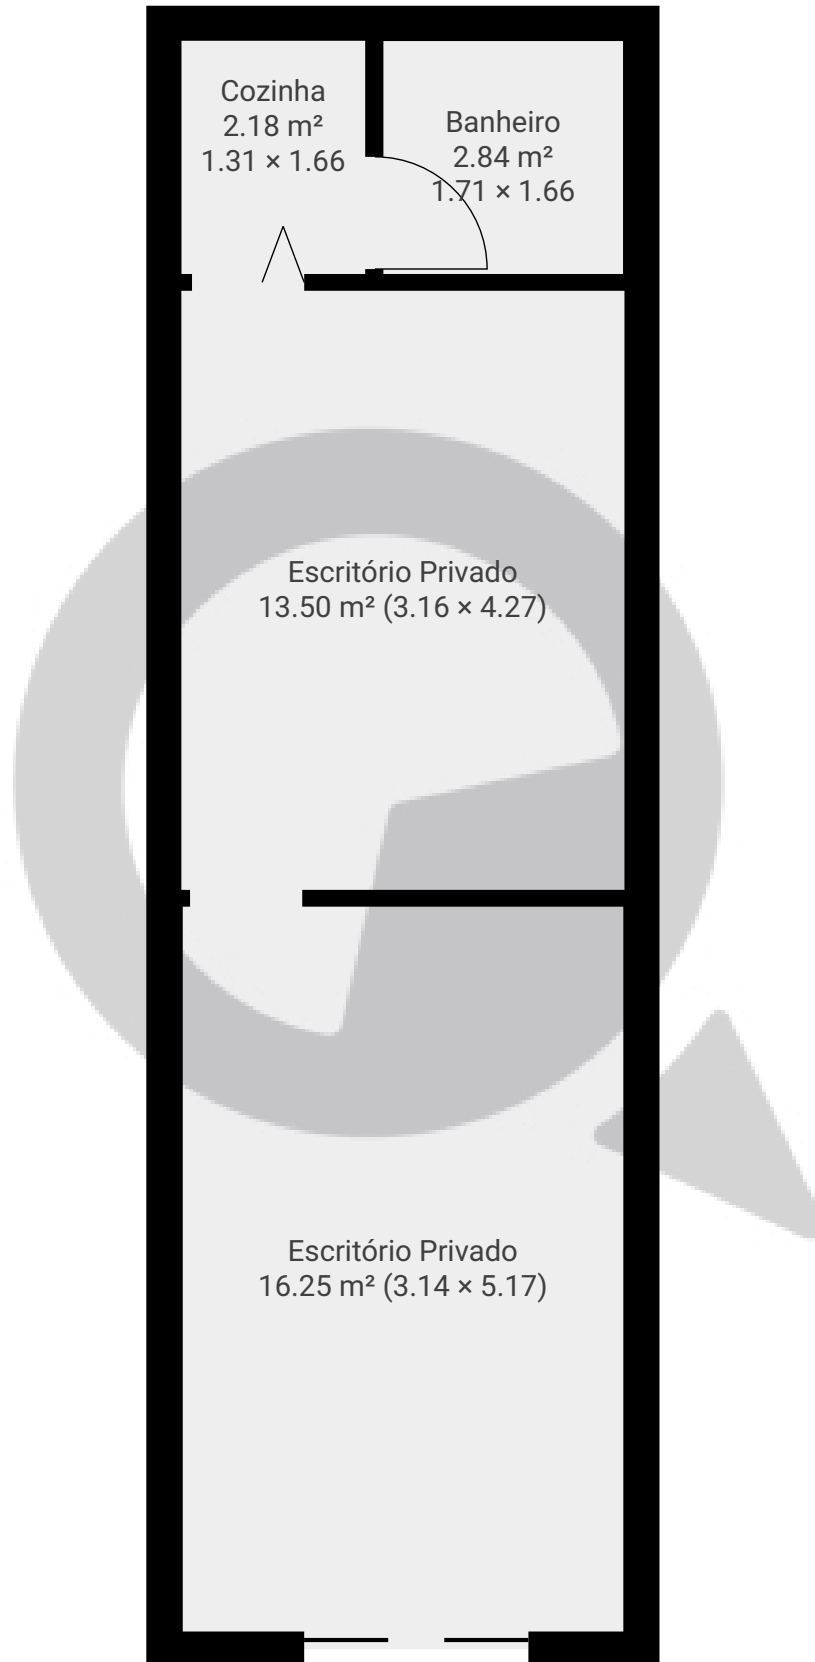

ESTA PLANTA É FORNECIDA SEM QUALQUER TIPO DE GARANTIA E PRECISÃO DE MEDIDAS.

