



▼ 14º Piso

ÁREA TOTAL: 65.13 m² · ÁREA DE MORADIA: 65.13 m² · CÔMODOS: 1

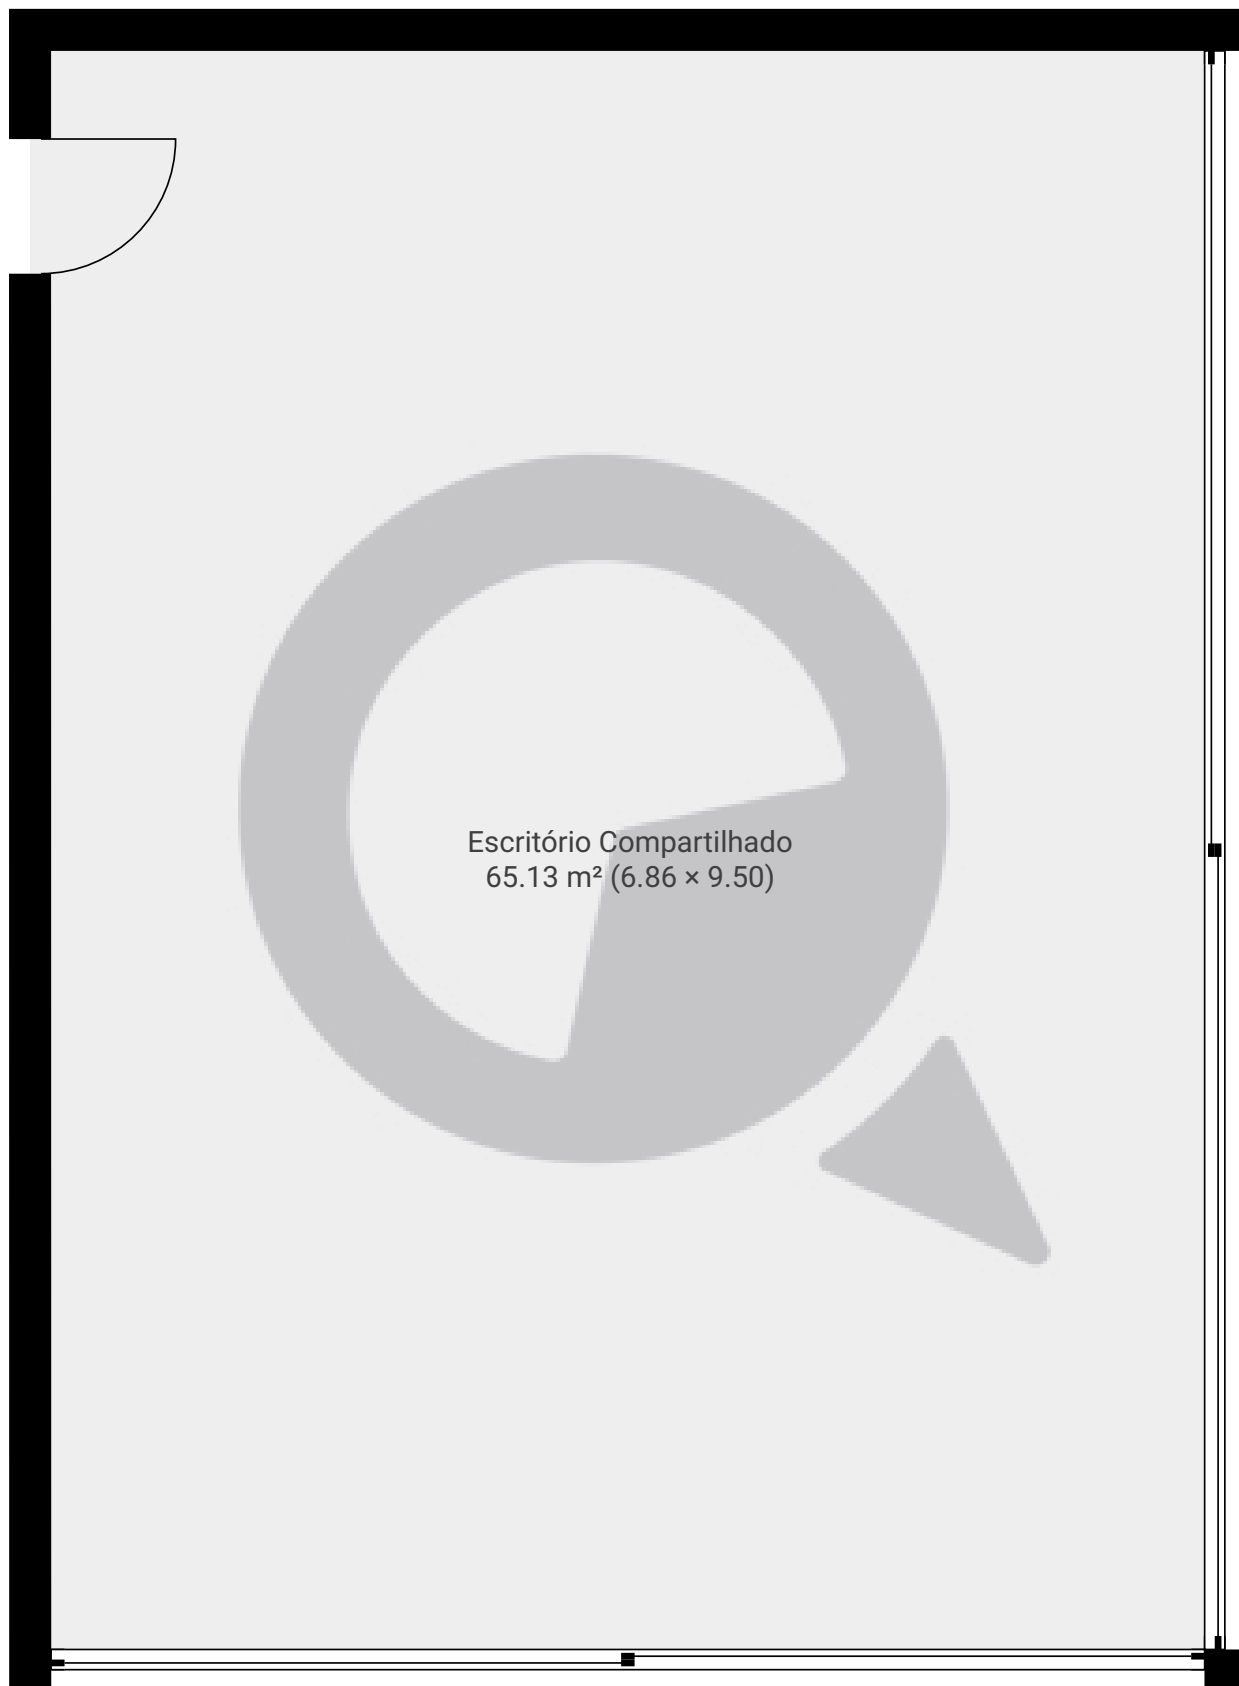

ESTA PLANTA É FORNECIDA SEM QUALQUER TIPO DE GARANTIA E PRECISÃO DE MEDIDAS.

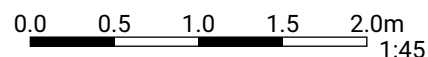

Page 1/1