



▼ Andar Térreo

ÁREA TOTAL: 121.52 m² • ÁREA DE MORADIA: 121.52 m² • CÔMODOS: 7

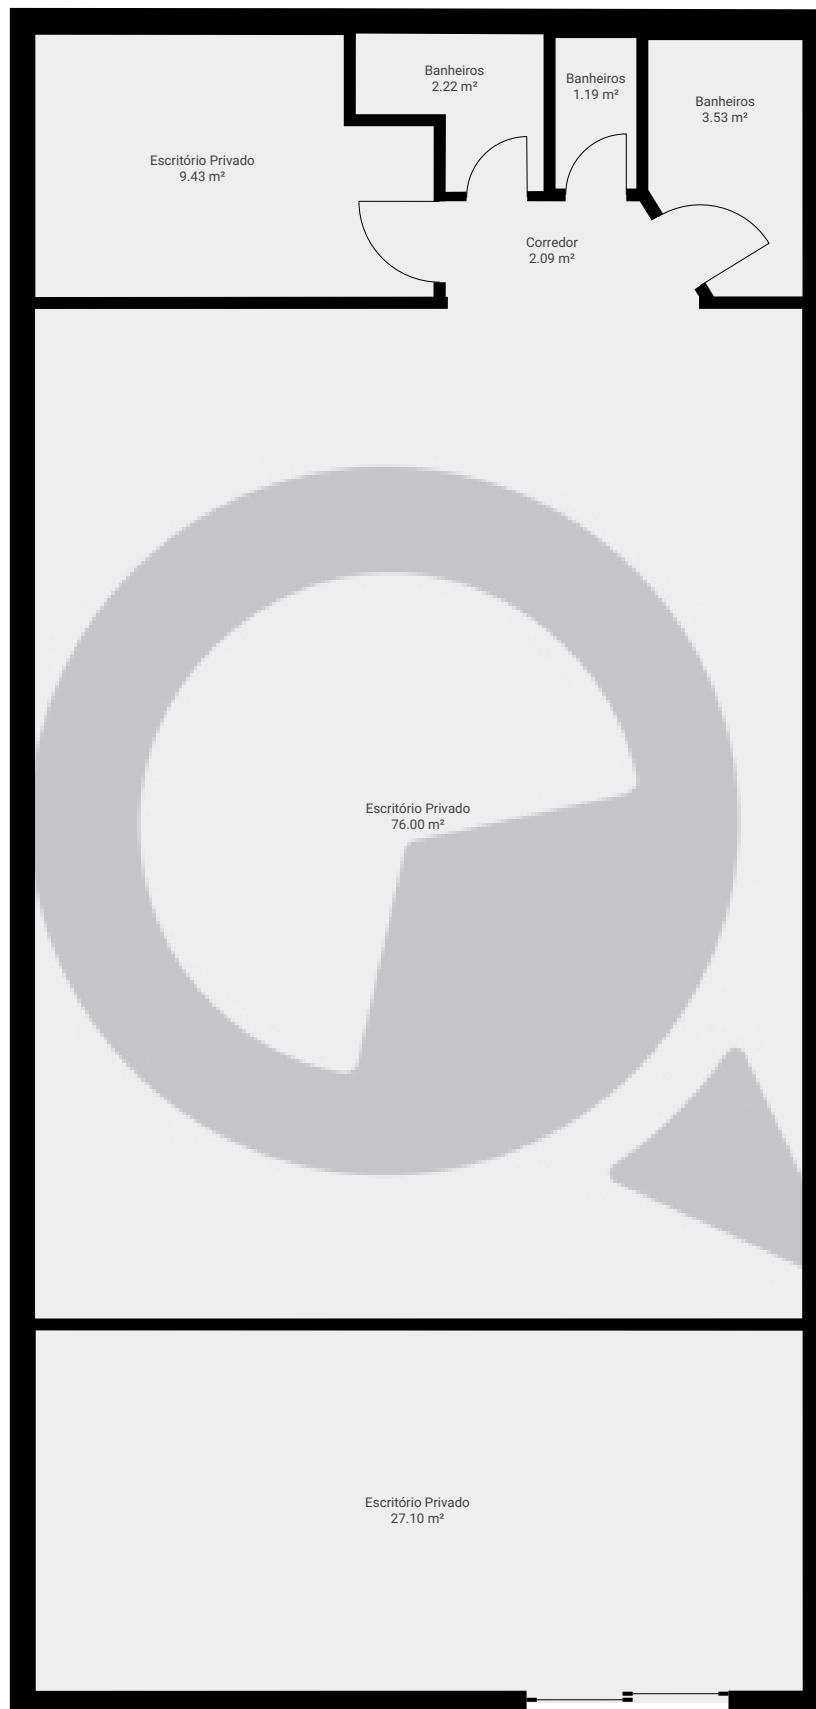

ESTA PLANTA É FORNECIDA SEM QUALQUER TIPO DE GARANTIA E PRECISÃO DE MEDIDAS.

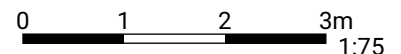

1:75
Page 1/1