


▼ Andar Térreo

ÁREA TOTAL: 153.12 m² • ÁREA DE MORADIA: 153.12 m² • CÔMODOS: 4

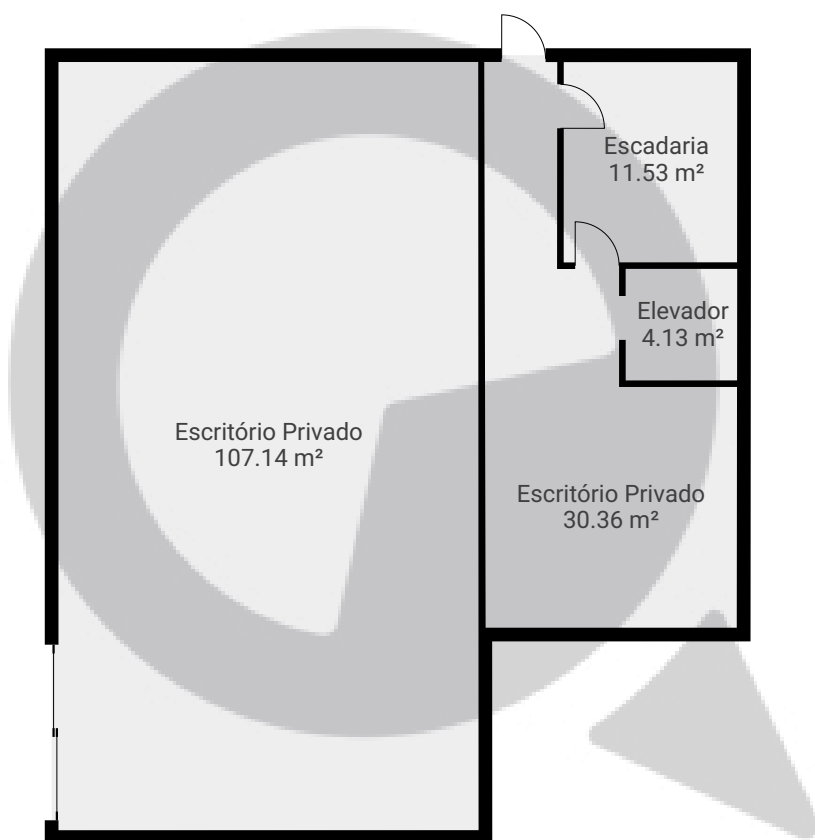

ESTA PLANTA É FORNECIDA SEM QUALQUER TIPO DE GARANTIA E PRECISÃO DE MEDIDAS.


0 2 4 6m
1:138
Page 1/5

Avenida Doutor Altino Arantes, 1177

ÁREA TOTAL: 1666.51 m² · ÁREA DE MORADIA: 1666.51 m² · PISOS: 5 · CÔMODOS: 33

▼ 1º Piso

ÁREA TOTAL: 388.90 m² · ÁREA DE MORADIA: 388.90 m² · CÔMODOS: 8

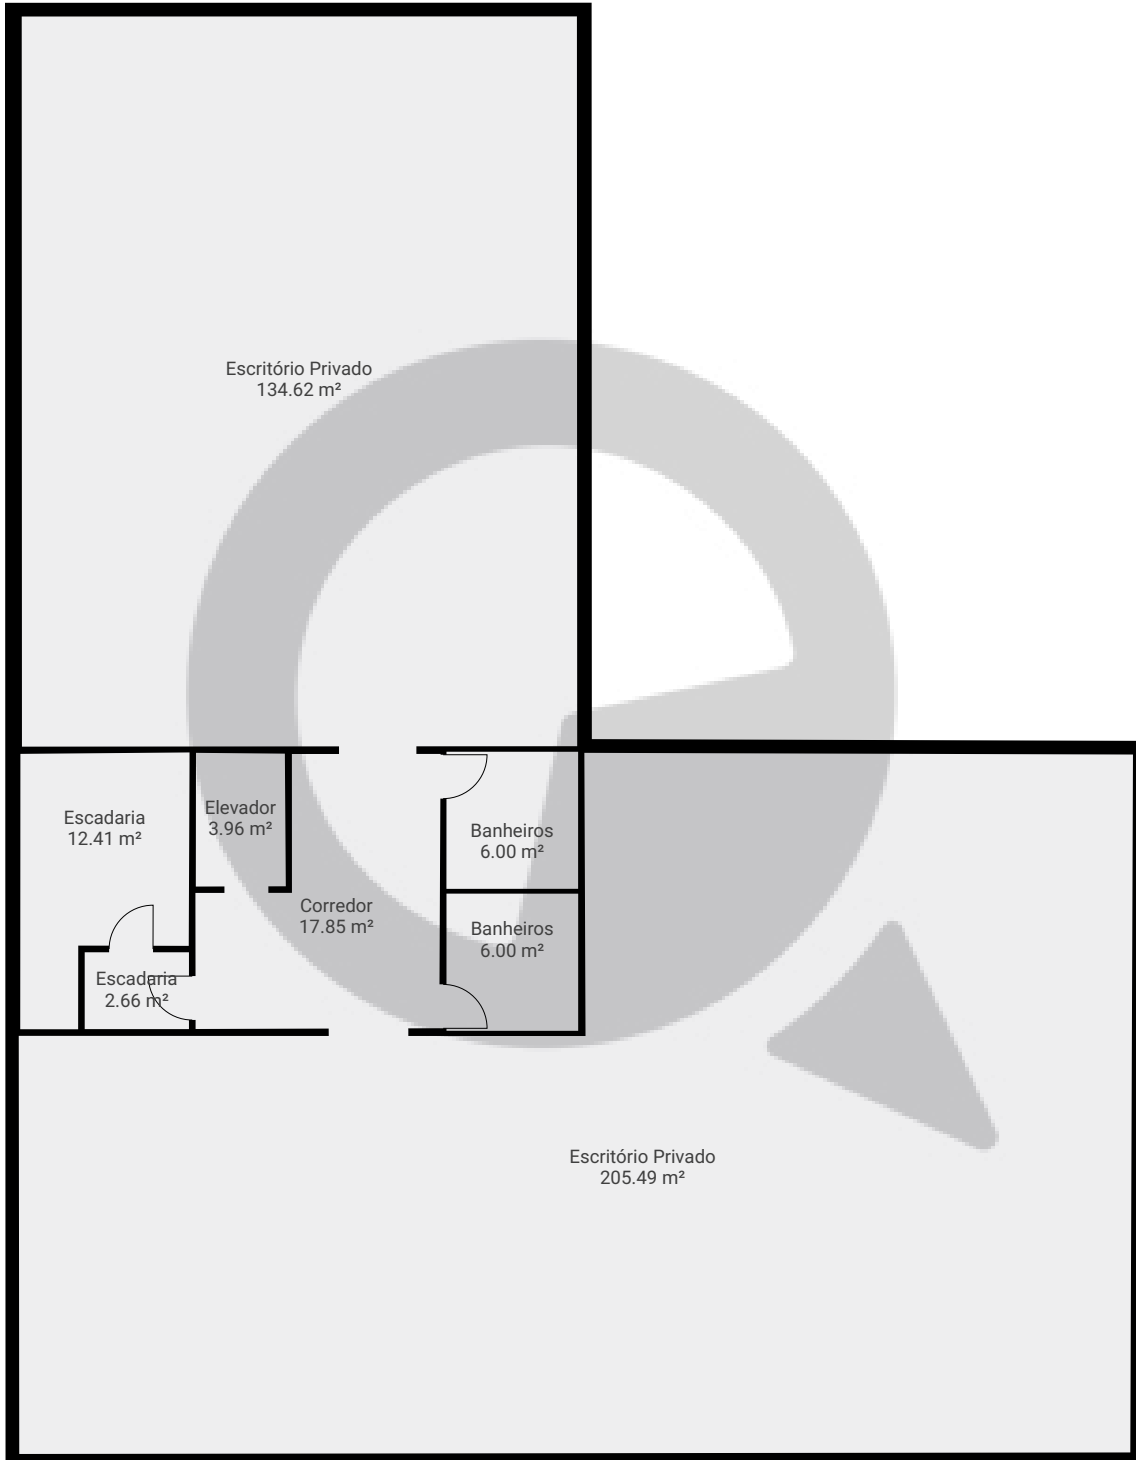

ESTA PLANTA É FORNECIDA SEM QUALQUER TIPO DE GARANTIA E PRECISÃO DE MEDIDAS.

0 2 4 6m
1:138
Page 2/5


Avenida Doutor Altino Arantes, 1177

ÁREA TOTAL: 1666.51 m² · ÁREA DE MORADIA: 1666.51 m² · PISOS: 5 · CÔMODOS: 33

 SuaQuadra

▼ 2º Piso

ÁREA TOTAL: 388.90 m² · ÁREA DE MORADIA: 388.90 m² · CÔMODOS: 8

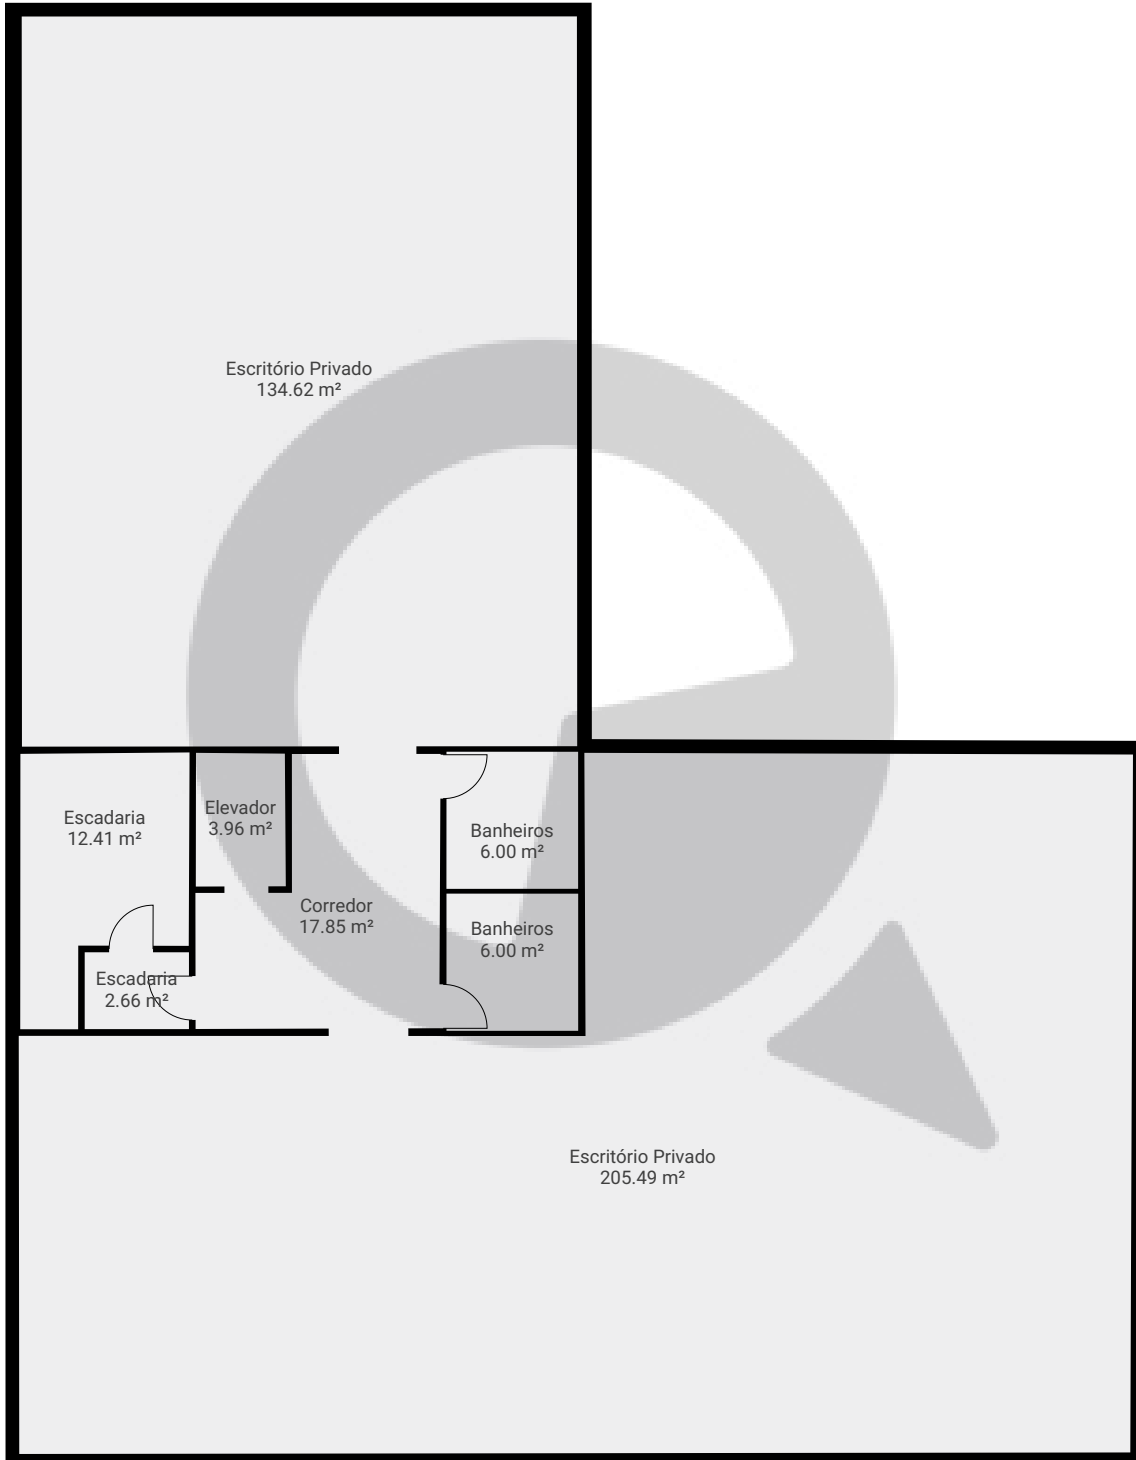


ESTA PLANTA É FORNECIDA SEM QUALQUER TIPO DE GARANTIA E PRECISÃO DE MEDIDAS.


0 2 4 6m
1:138
Page 3/5

▼ 3º Piso

ÁREA TOTAL: 388.90 m² · ÁREA DE MORADIA: 388.90 m² · CÔMODOS: 8

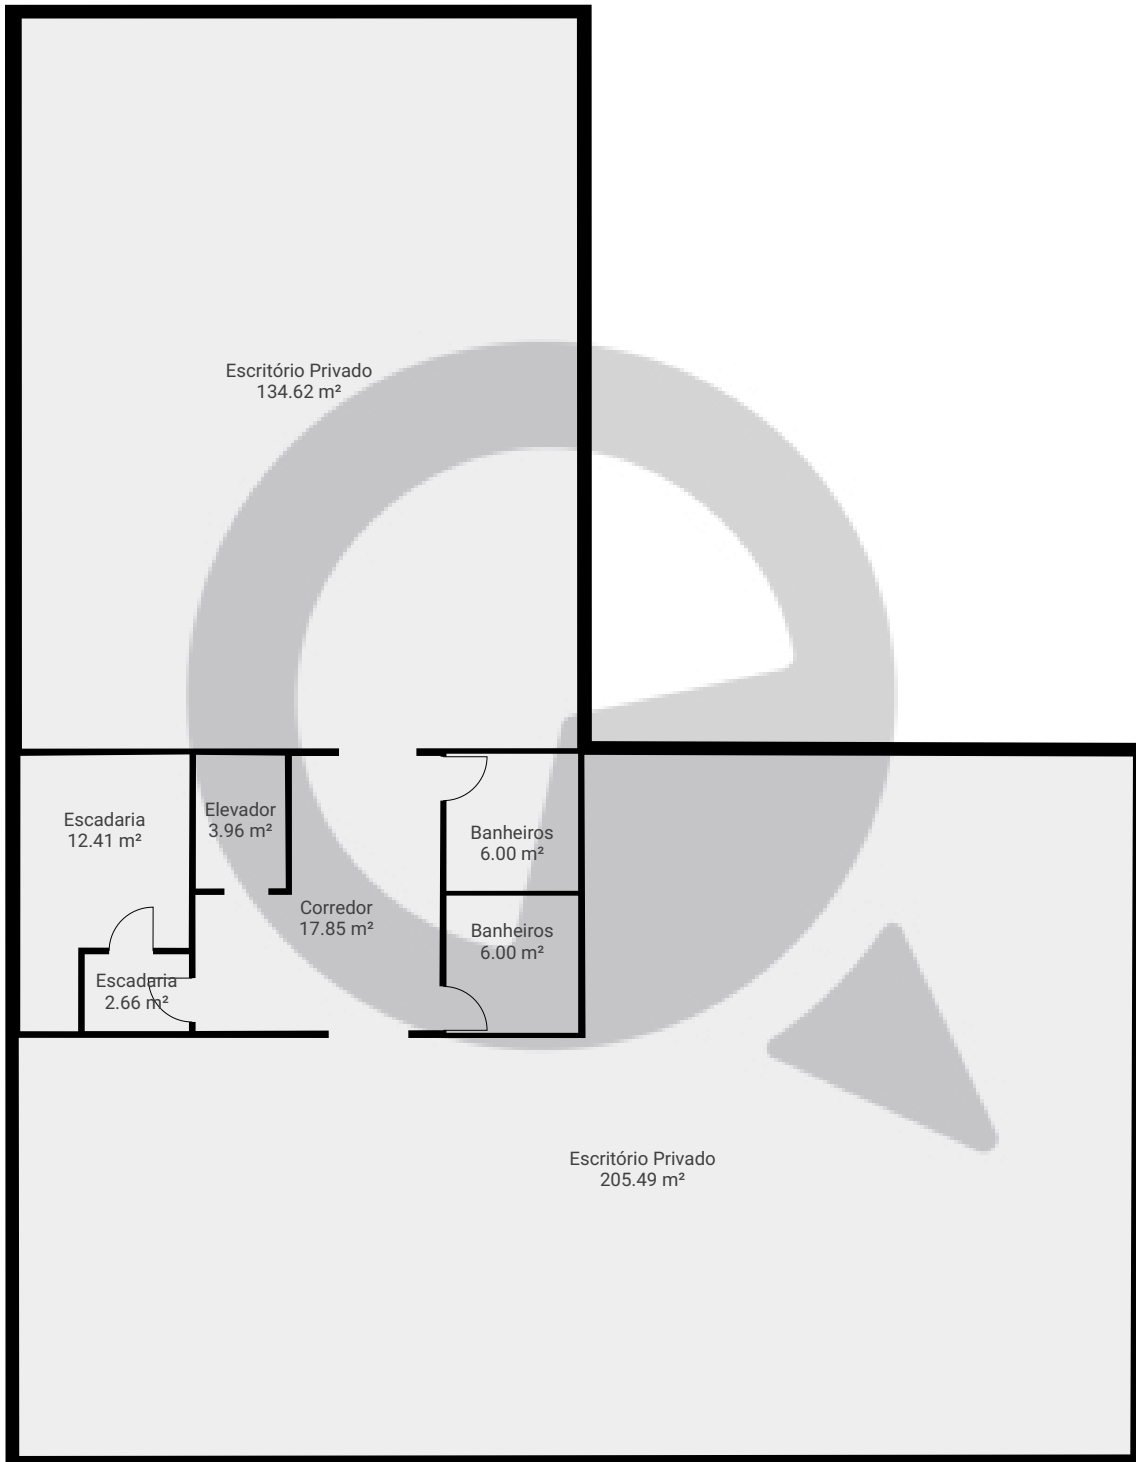


ESTA PLANTA É FORNECIDA SEM QUALQUER TIPO DE GARANTIA E PRECISÃO DE MEDIDAS.

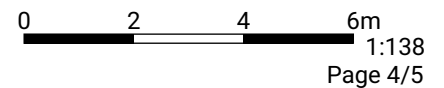

▼ Estacionamento subsolo

ÁREA TOTAL: 346.70 m² · ÁREA DE MORADIA: 346.70 m² · CÔMODOS: 5

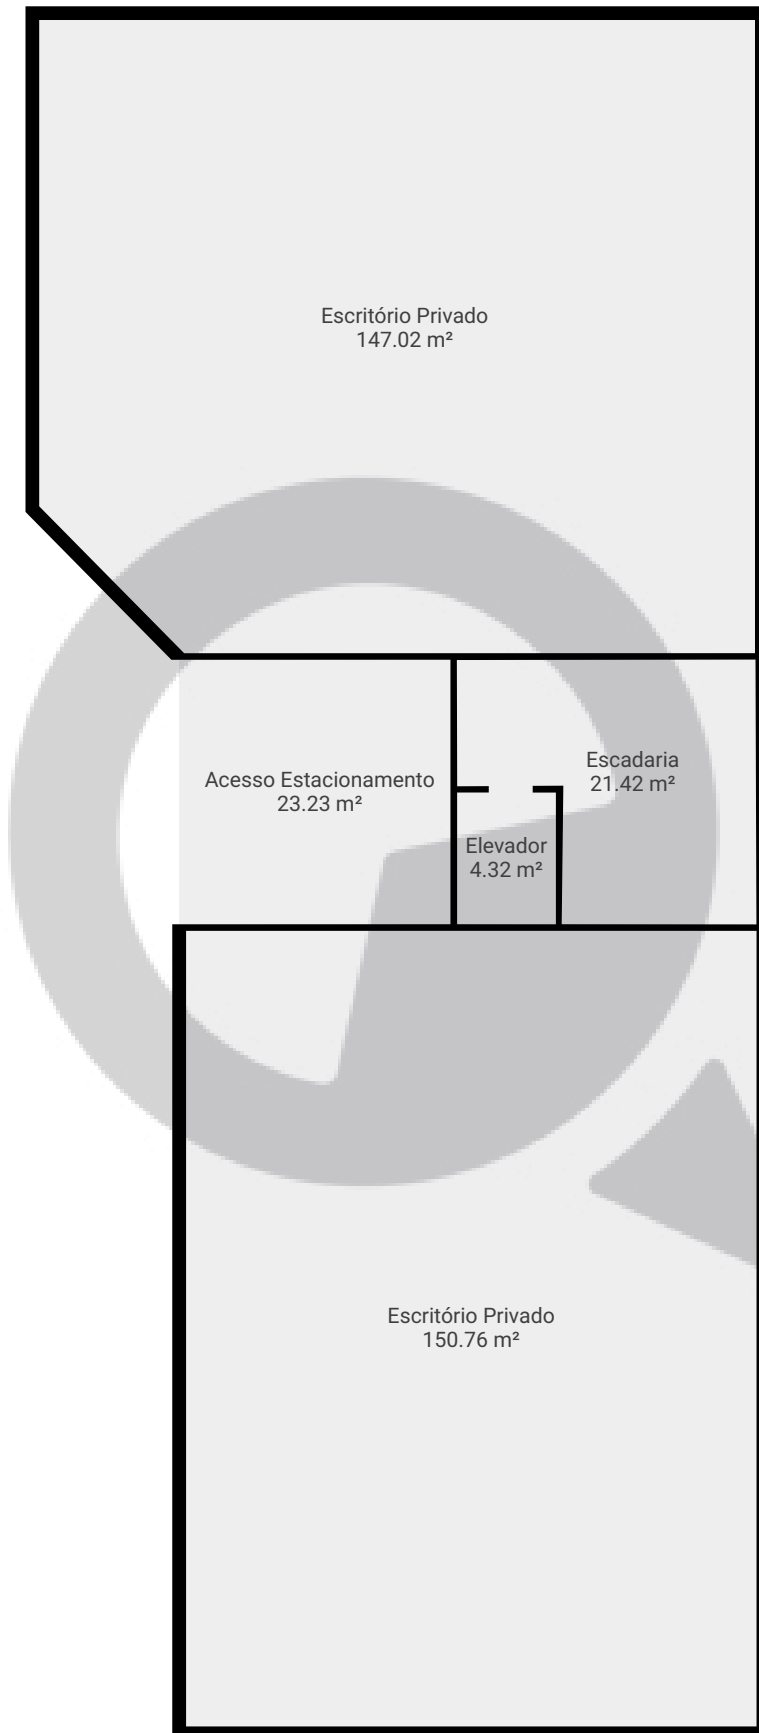

ESTA PLANTA É FORNECIDA SEM QUALQUER TIPO DE GARANTIA E PRECISÃO DE MEDIDAS.

0 2 4 6m
1:138
Page 5/5