

Rua Doutor Nero Nunes 177


Rua Doutor Nério Nunes 177, 05848-030, São Paulo, BR

ÁREA TOTAL: 54.37 m² · ÁREA DE MORADIA: 54.37 m² · PISOS: 1 · CÔMODOS: 5




▼ Andar Térreo

ÁREA TOTAL: 54.37 m² · ÁREA DE MORADIA: 54.37 m² · CÔMODOS: 5

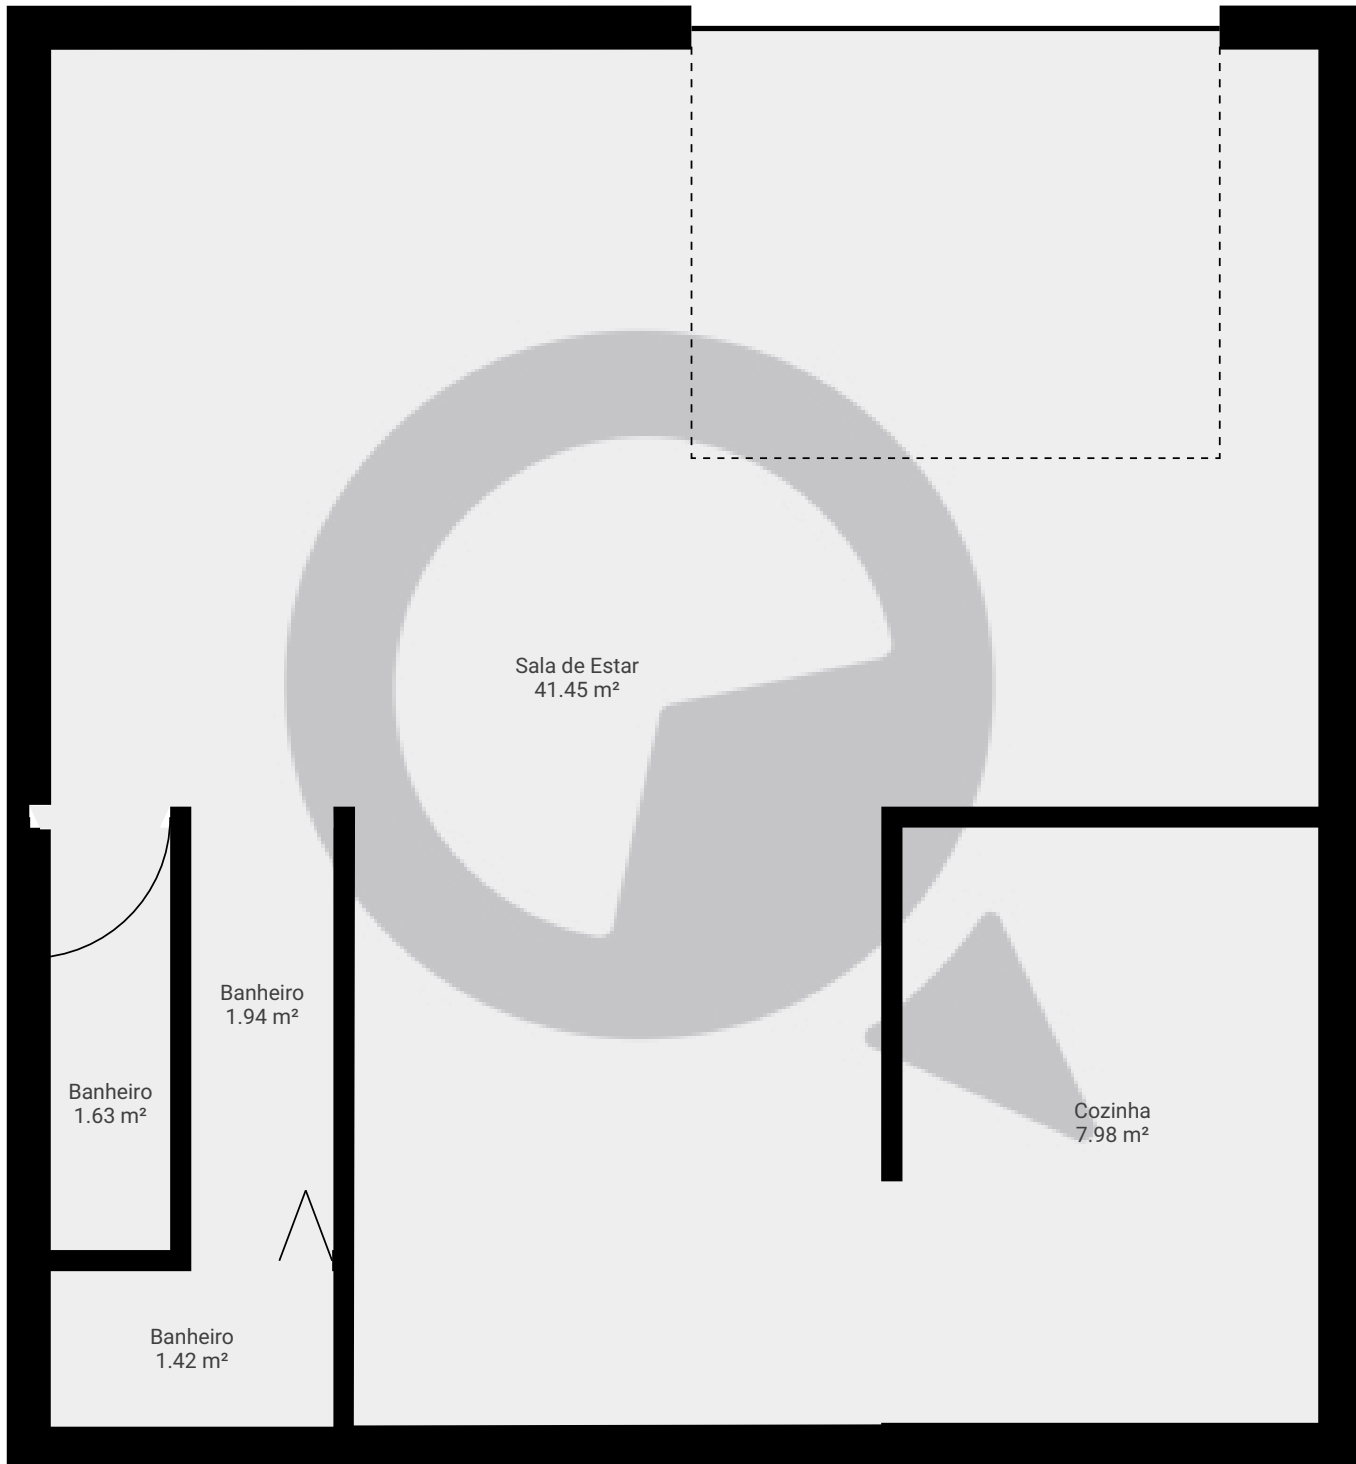

ESTA PLANTA É FORNECIDA SEM QUALQUER TIPO DE GARANTIA E PRECISÃO DE MEDIDAS.

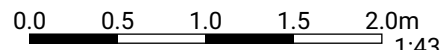

1:43
Page 1/1