


▼ Andar Térreo

ÁREA TOTAL: 41.83 m<sup>2</sup> · ÁREA DE MORADIA: 41.83 m<sup>2</sup> · CÔMODOS: 2

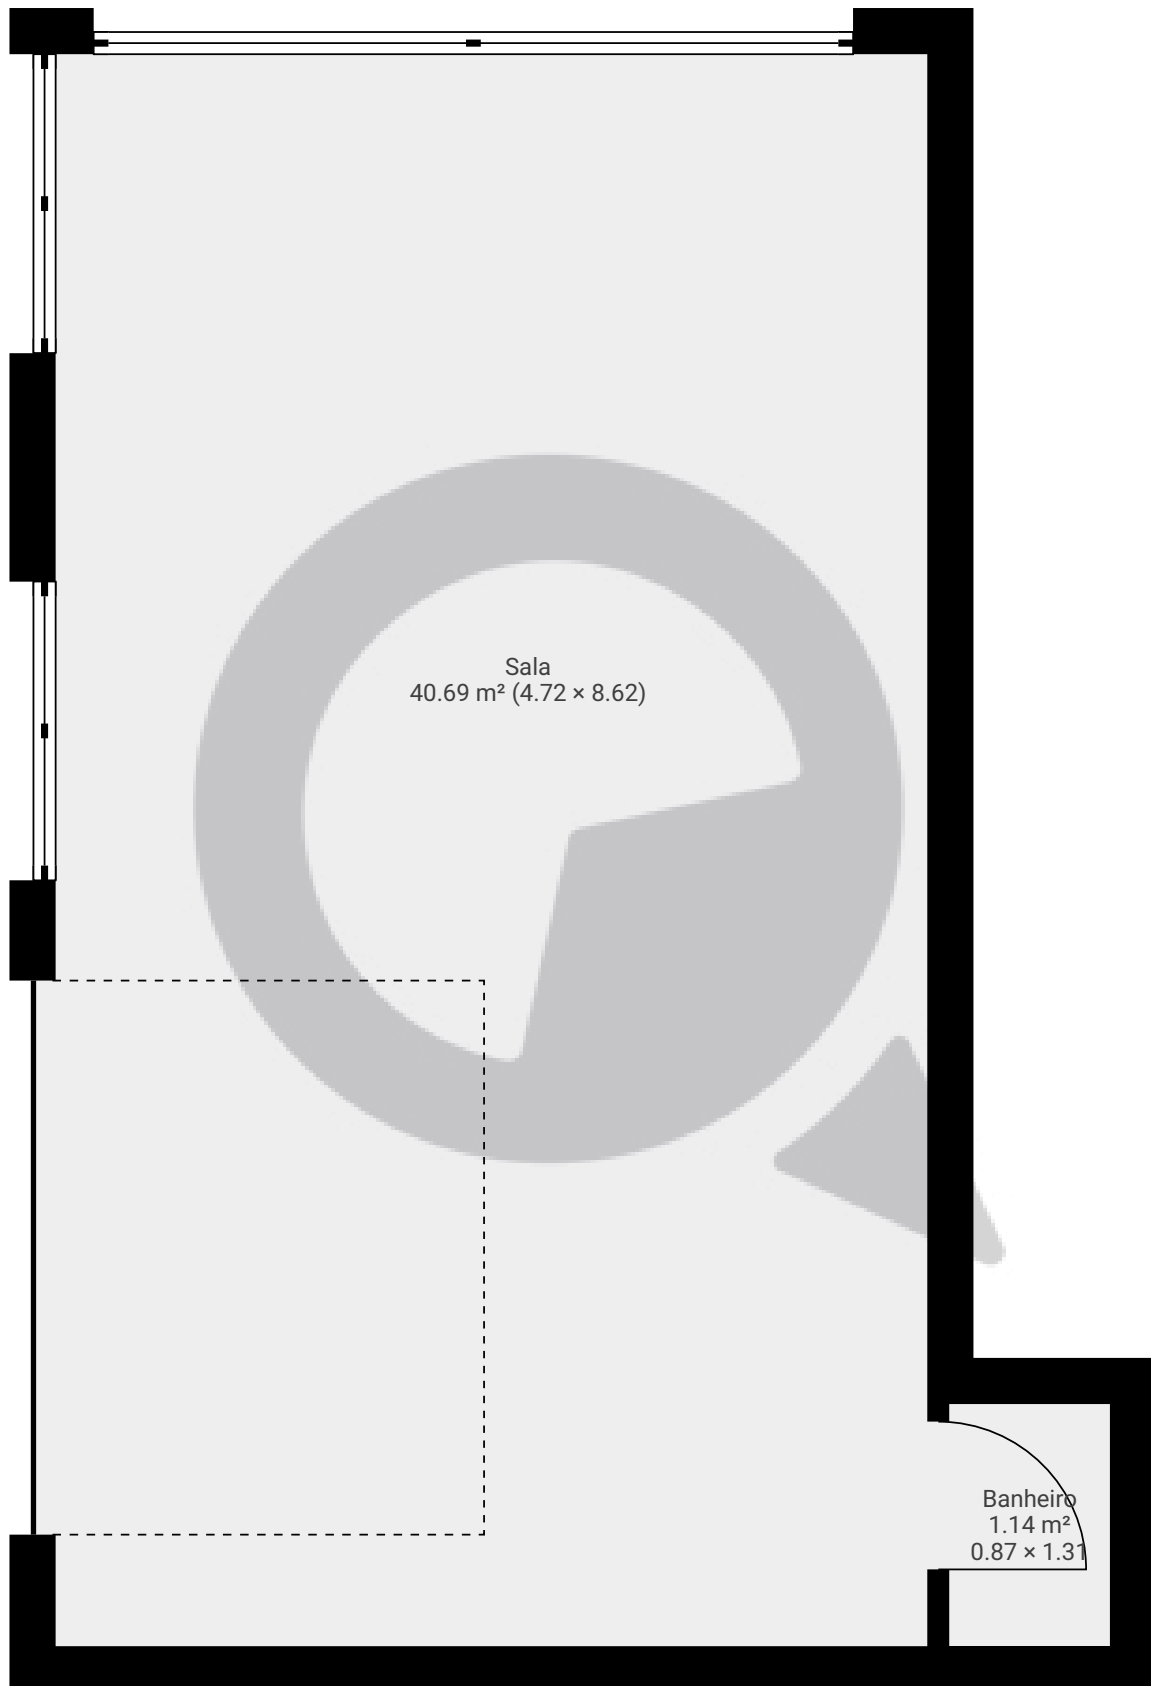

ESTA PLANTA É FORNECIDA SEM QUALQUER TIPO DE GARANTIA E PRECISÃO DE MEDIDAS.

0.0 0.5 1.0 1.5 2.0m  
1:41

Page 1/1