


# Rua Doutor Luiz Migliano 977

ÁREA TOTAL: 228.53 m<sup>2</sup> · ÁREA DE MORADIA: 228.53 m<sup>2</sup> · PISOS: 1 · CÔMODOS: 5



## ▼ 1º Piso

ÁREA TOTAL: 228.53 m<sup>2</sup> · ÁREA DE MORADIA: 228.53 m<sup>2</sup> · CÔMODOS: 5

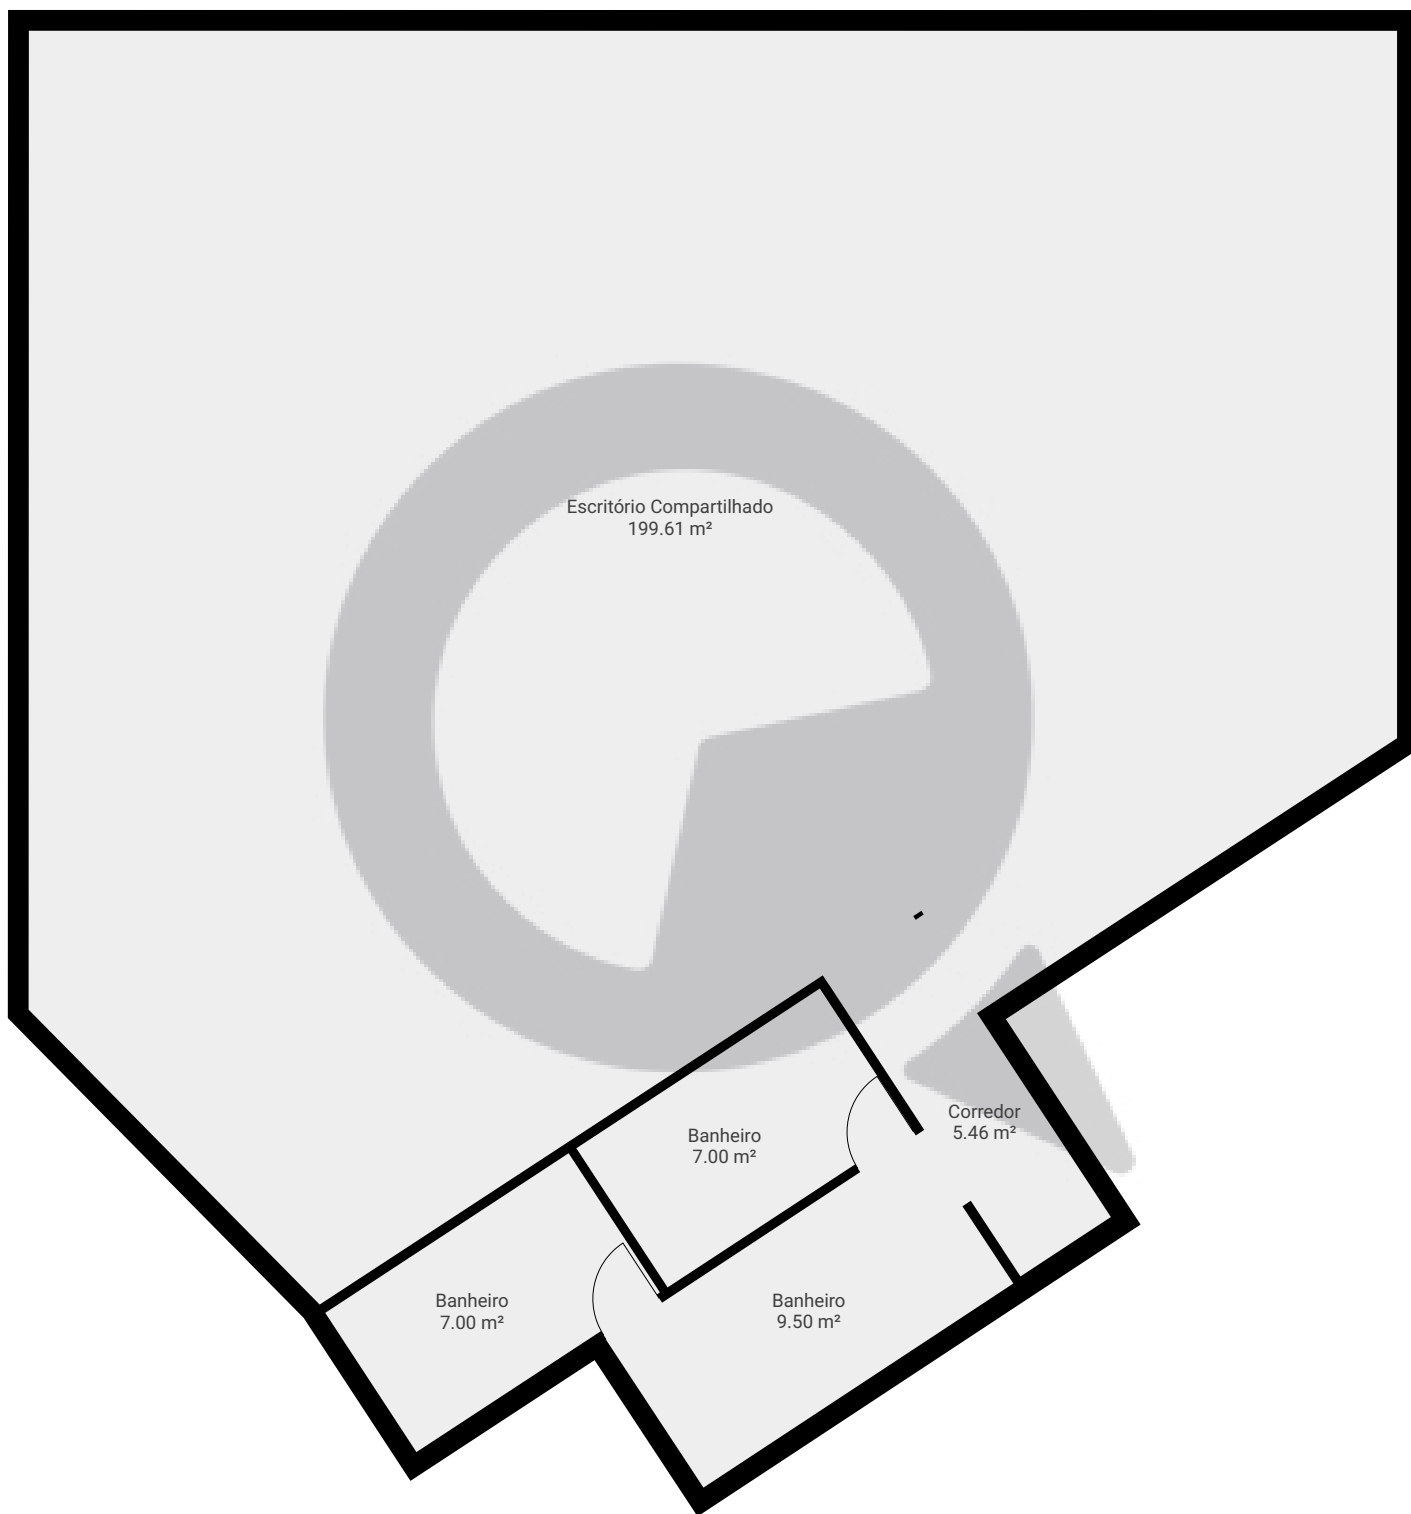

ESTA PLANTA É FORNECIDA SEM QUALQUER TIPO DE GARANTIA E PRECISÃO DE MEDIDAS.

